


東京都計画緑地 優先整備区域図

第93号 深沢六丁目緑地

縮尺 二千五百分の一

種別	面積(ha)
都市計画決定区域	0.08
開園区域	0
事業促進区域	0
新規事業化区域	0.08

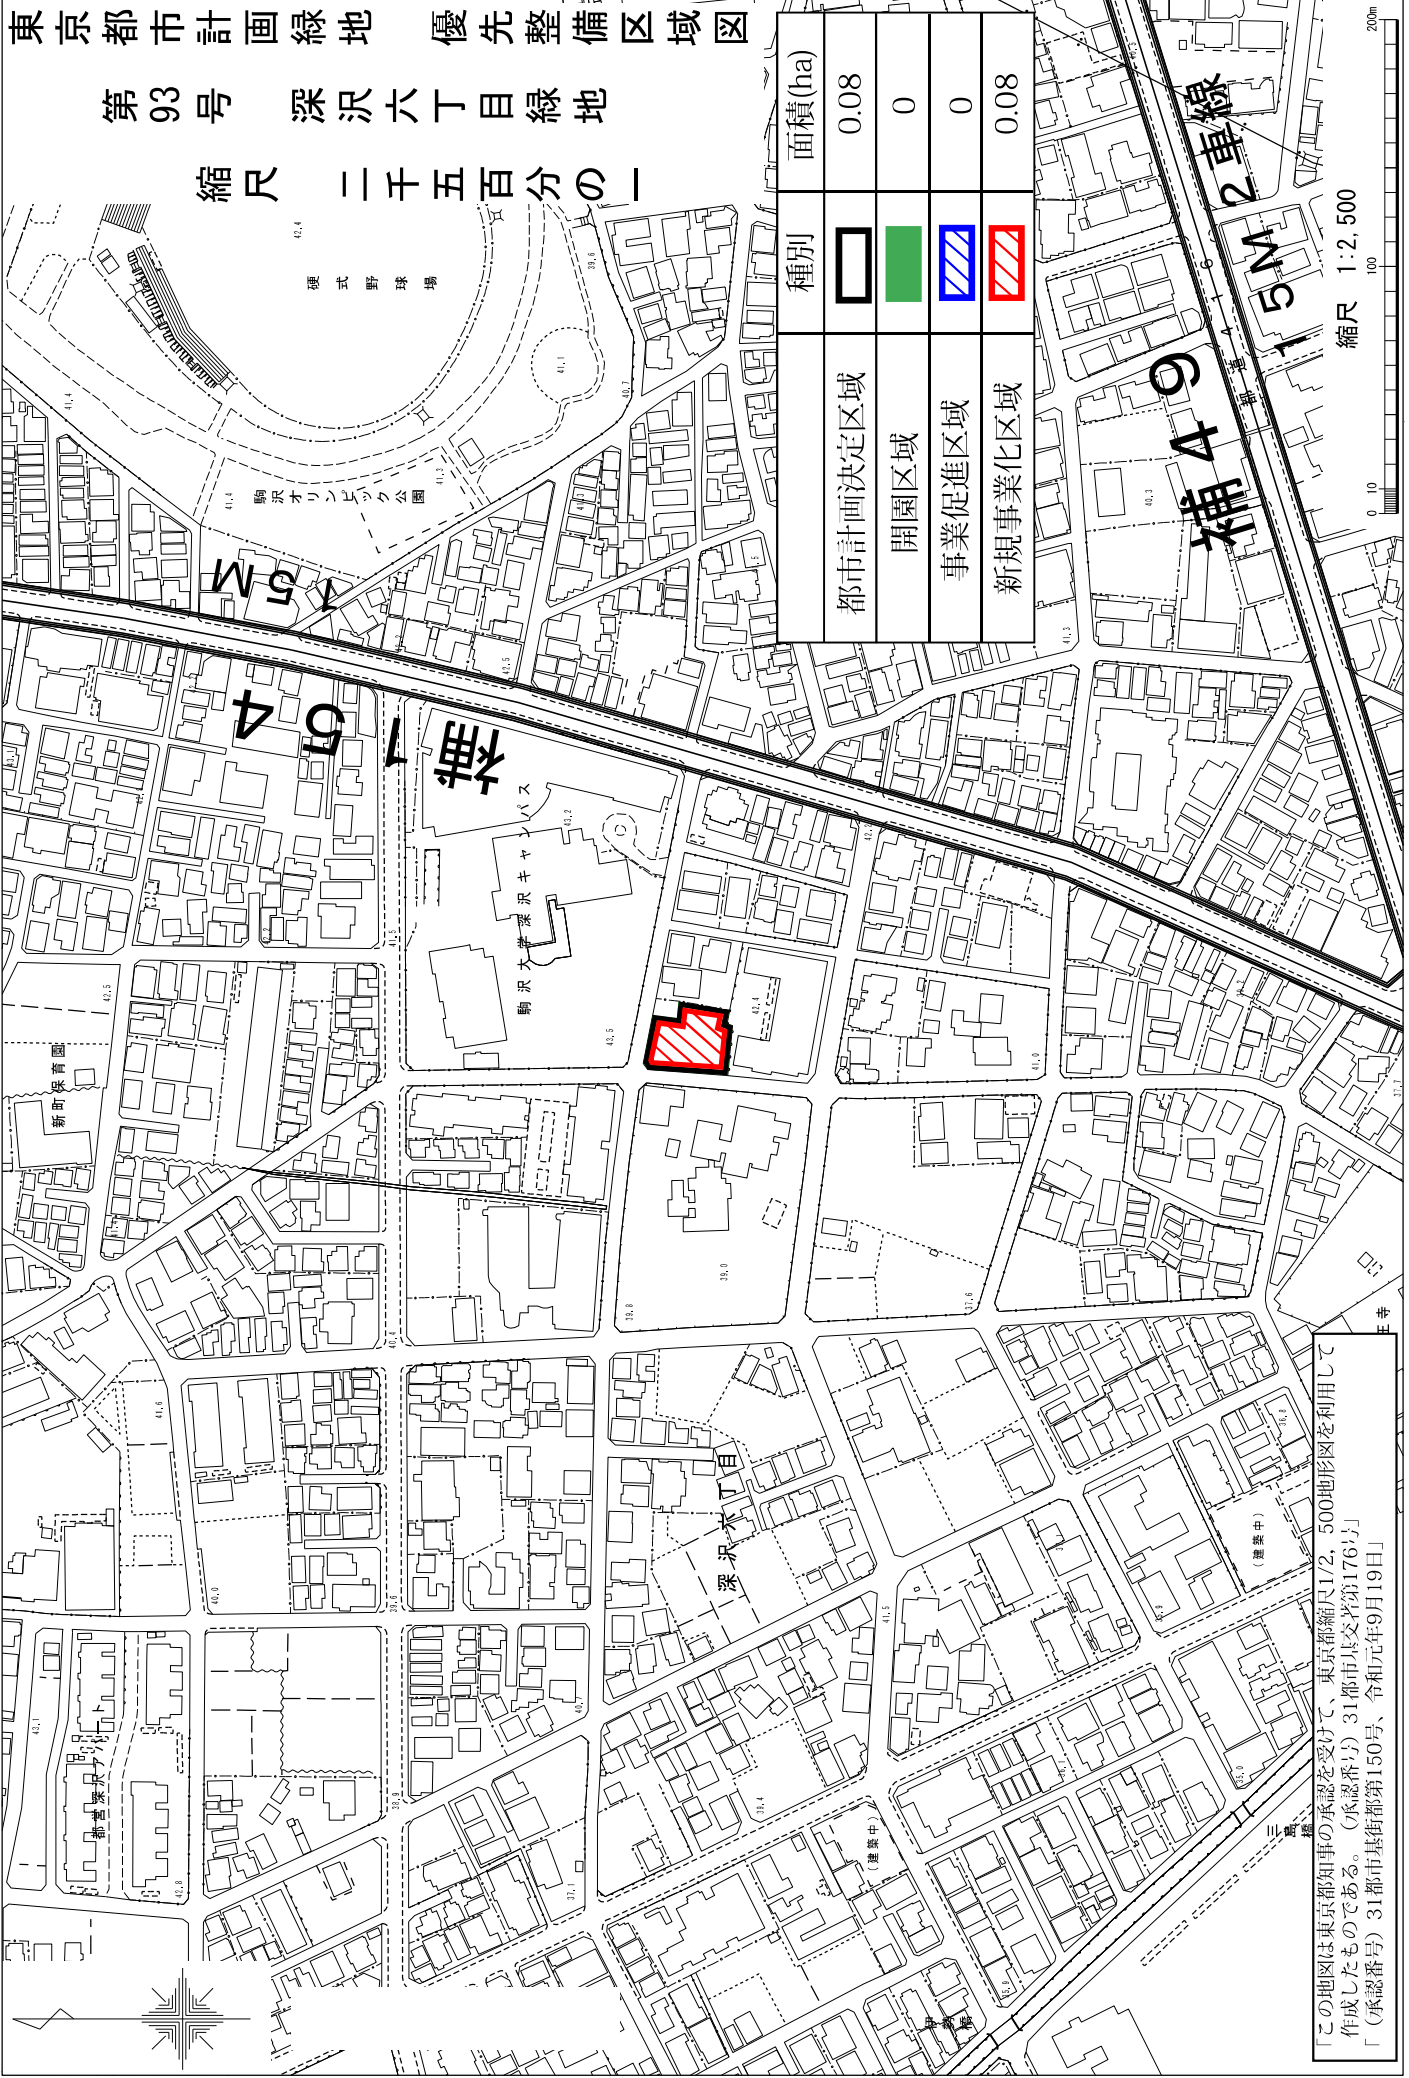

補49  
15M  
2車線

この地図は東京都知事の承認を受けて、東京都縮尺1/2,500地形図を利用して作成したものである。(承認番号)31都申基交第176号  
 「(承認番号)31都申基街都第150号、令和元年9月19日」