


東京都市計画公園 第三・三・三五号 宮前公園

優先整備区域を表示する図面（参考図）

縮尺 一千五百分の一

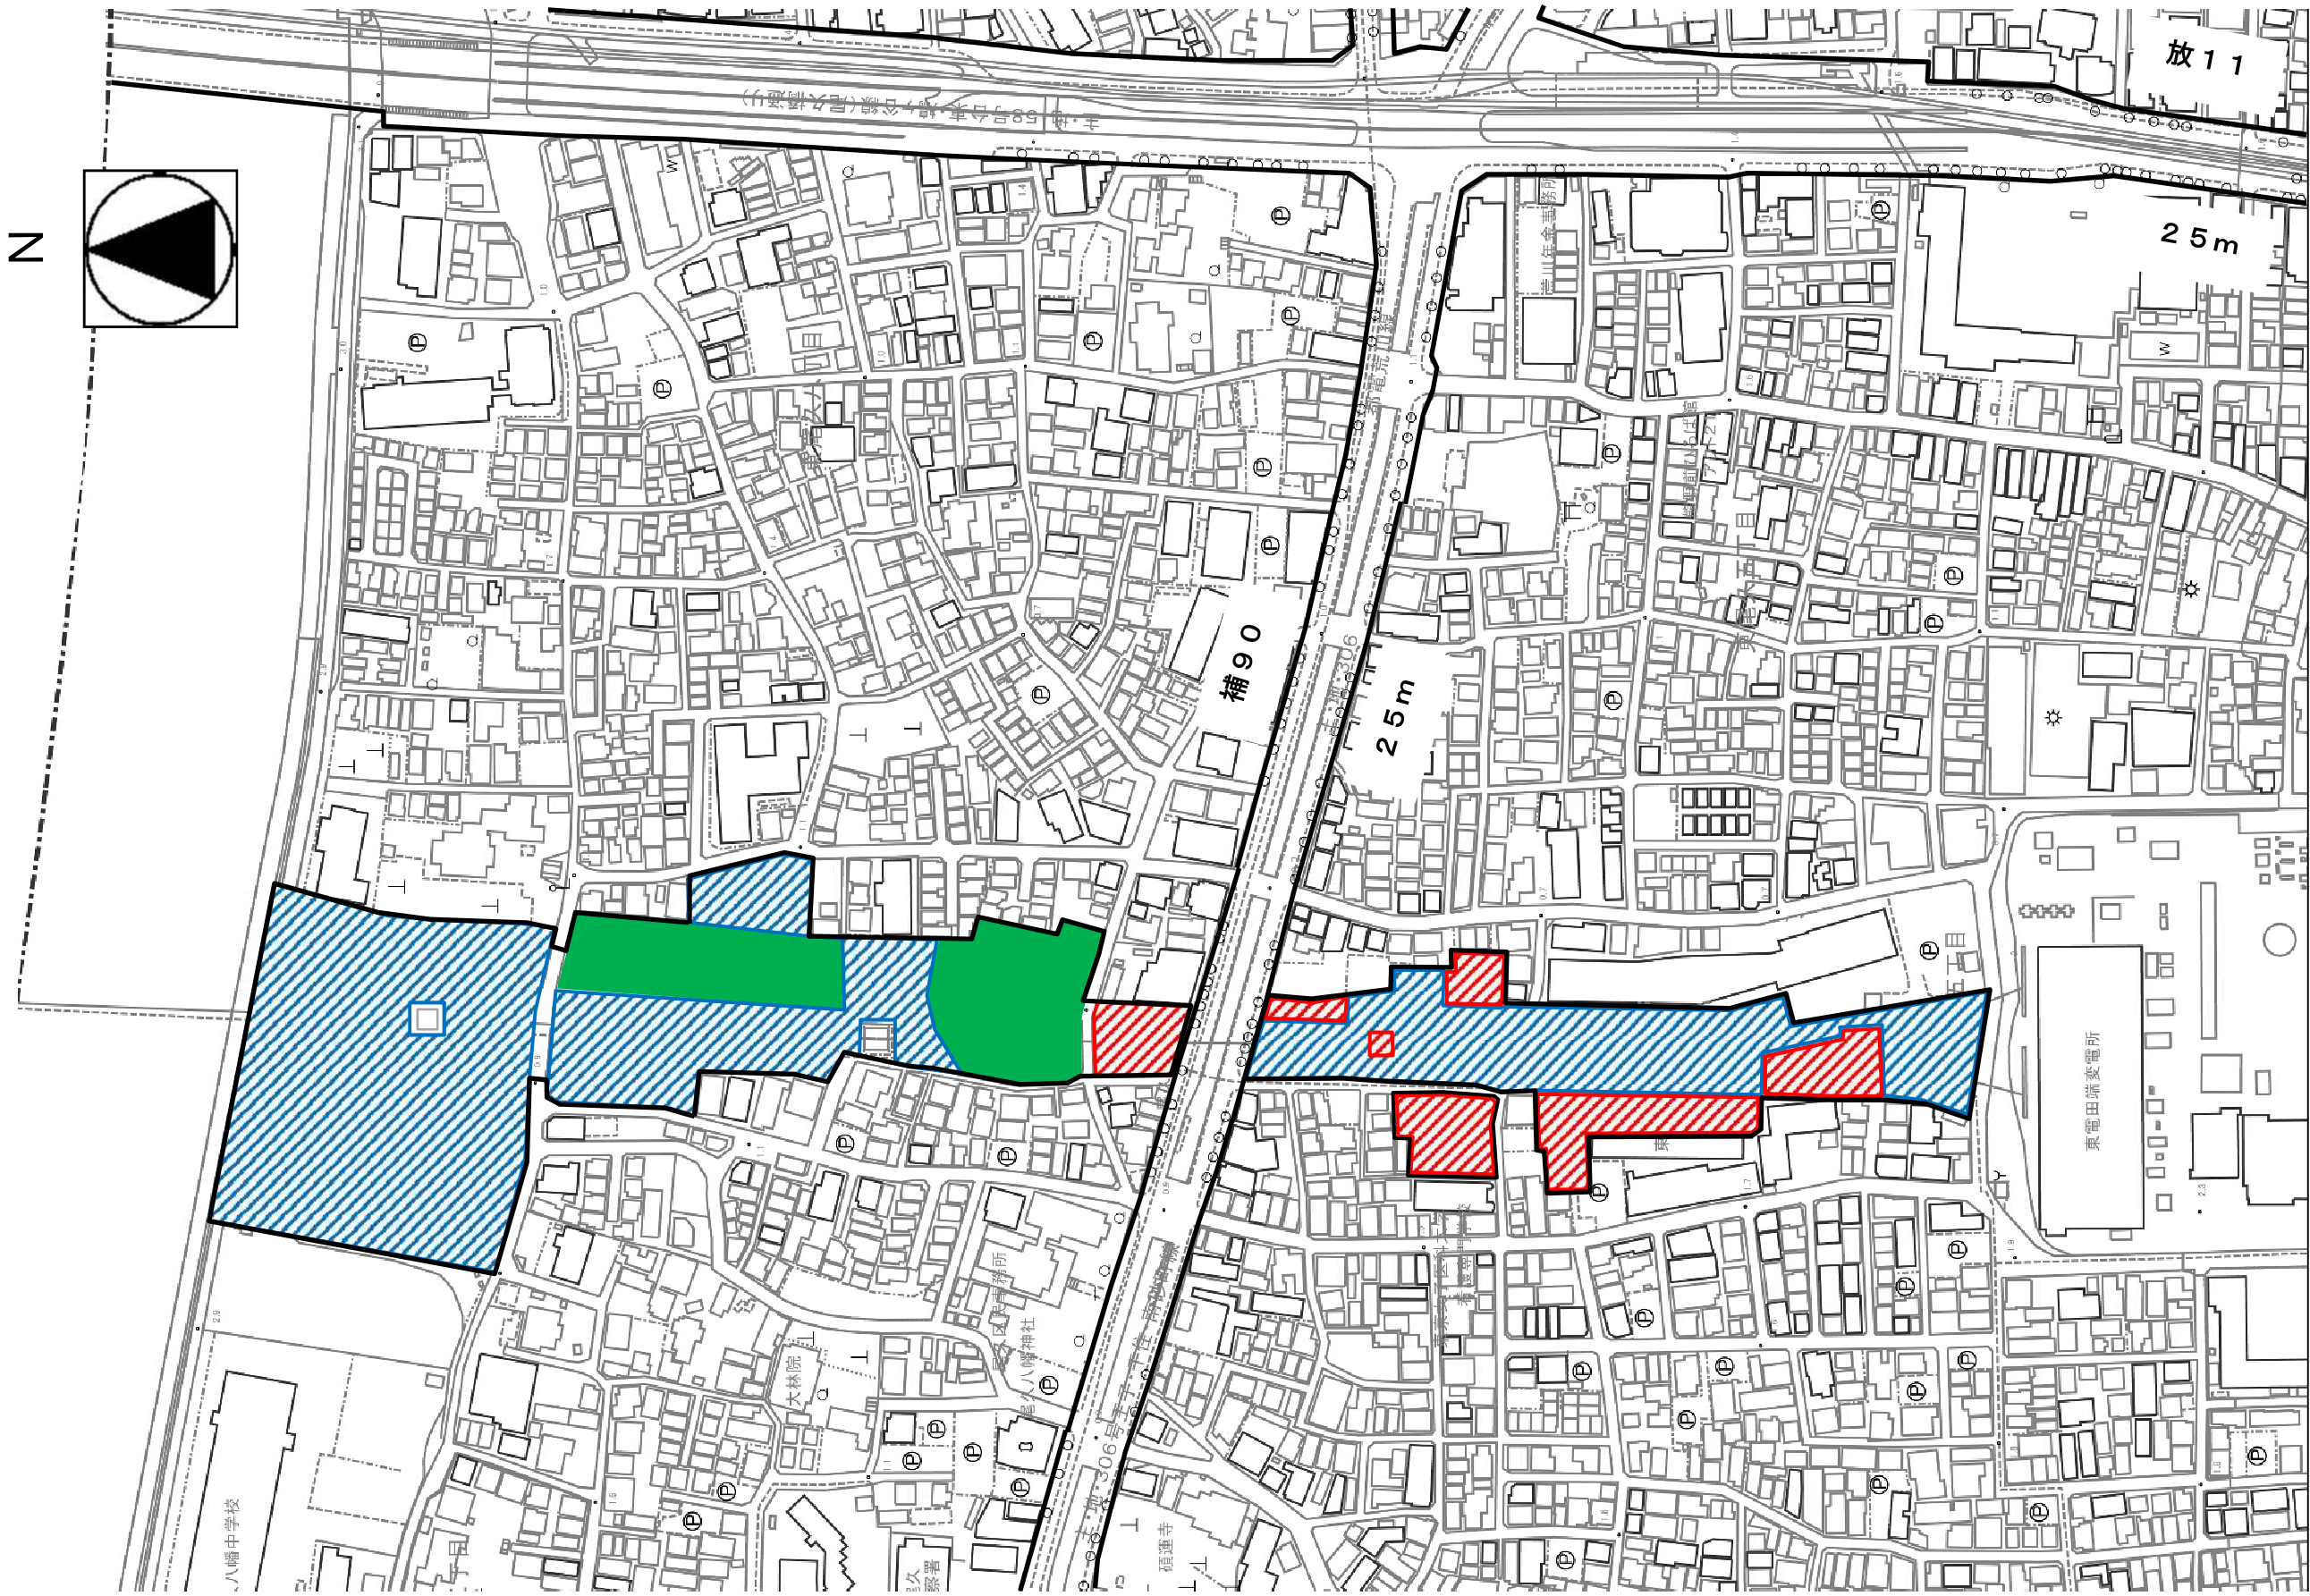

- |   |          |   |         |
|---|----------|---|---------|
|  | 都市計画公園区域 |  | 事業促進区域  |
|  | 開園区域     |  | 新規事業化区域 |

この地図は、東京都知事の承認を受けて、東京都縮尺2,500分の1地形図を利用して作成したものである。  
(承認番号) 2都市基交著第28号  
ただし、計画線は、都市計画道路の計画図から転記したものである。無断複製を禁ず。