
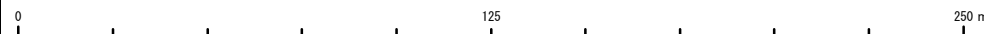


本図面は優先整備区域（事業促進区域及び新規事業化区域）を表示した参考図です。
優先整備区域の詳細は、事業主体へお問合せください。

陵南公園

（開園名：陵南公園）
優先整備区域を表示する図面（参考図）

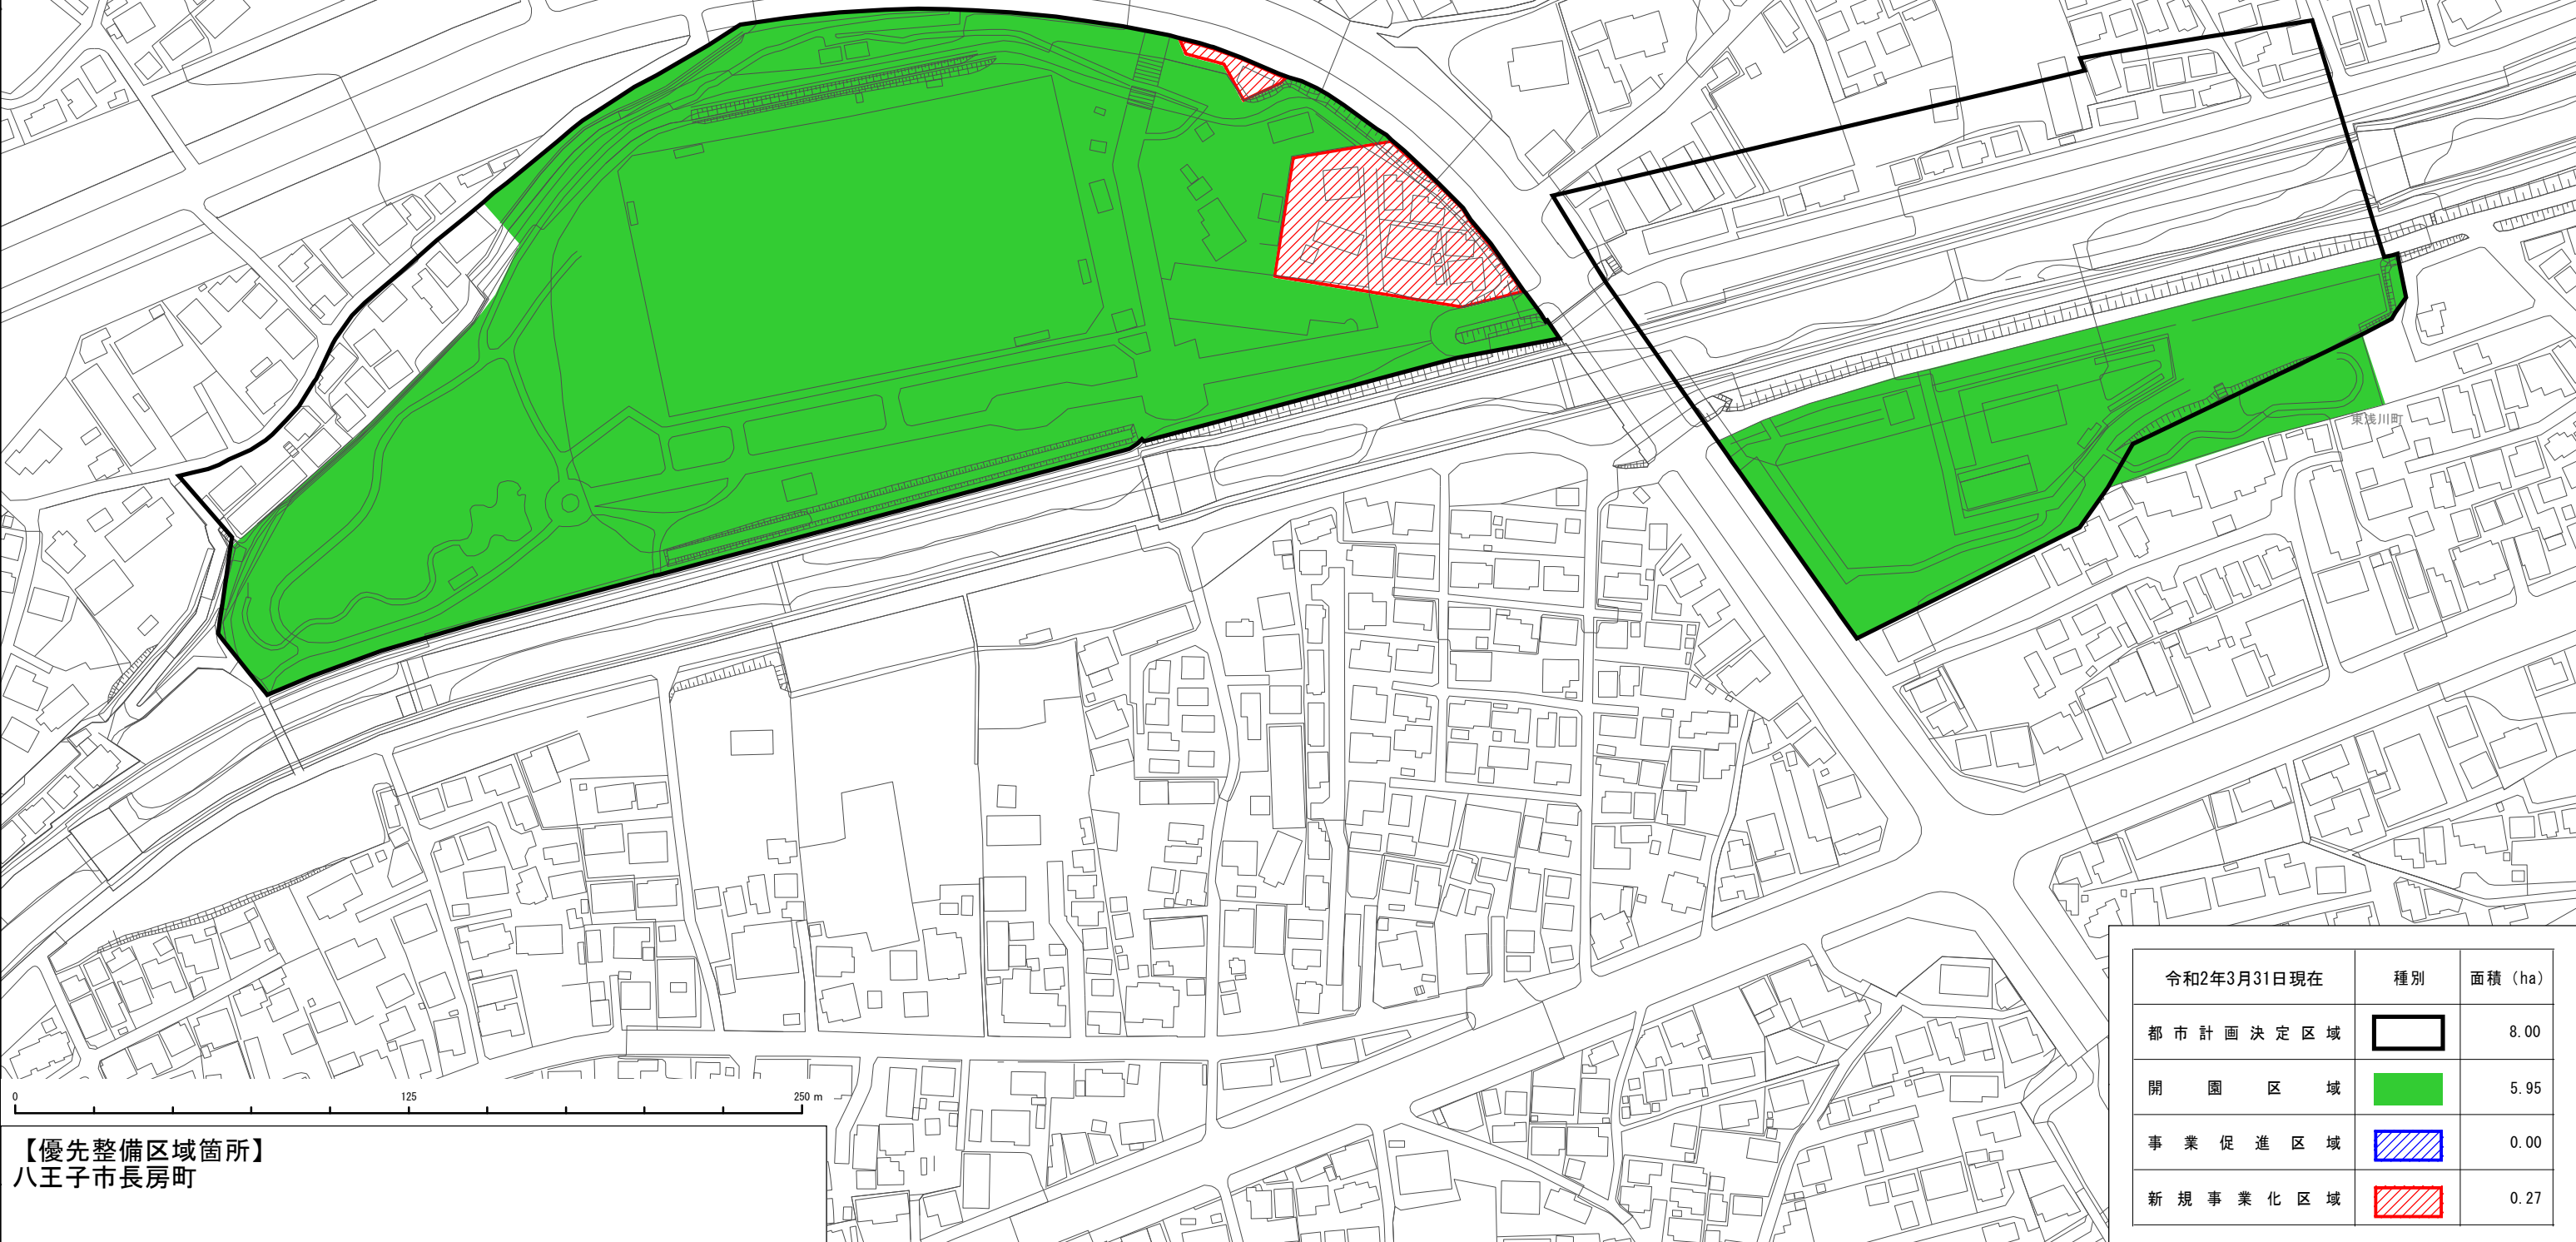

【優先整備区域箇所】
八王子市長房町

令和2年3月31日現在	種別	面積 (ha)
都市計画決定区域		8.00
開園区域		5.95
事業促進区域		0.00
新規事業化区域		0.27