


若葉・須賀町地区 (新. 1)




新. 1	若葉・須賀町地区	約15.6ha
防災再開発促進地区		
道路センター		
道路センターから5m外側		
道路の外端		
道路の内端		
地境		
線種境界マーク		
地区内の事業等	<ul style="list-style-type: none"> ・木造住宅密集地域整備事業(事業中) ・再開発等促進区を定める地区計画(決定済) ・地区計画(決定済) 	地区全域 若葉地区 若葉・須賀町地区
防災再開発促進地区に含まれる町丁目(地番表示)		
若葉一丁目(1番6~9、23)(20番10)(25番)(26番1、2)		
若葉二丁目(全域)、若葉三丁目(全域)、須賀町(全域)		
信濃町(18番15~21、37)		
四谷三丁目(1番11、33)(4番1、2、15)		
左門町(1番1、11、12)(9番3~6、8、9、11、25、30、37)		
(10番4、10、12、13、20、21、23、28、30、34、36)		
(18番3、4、6~10、13、15、16、19、22~25、33、34)		
(19番3、5、18~20)(20番10、11、27、29、31)		
南元町(1番3、8、17、19、21、24~26、31~33、36、39~42)		
(2番9、10)		
(4番5、59、76~92、96~100)		
・うち、道路センターから5m外側に敷地の一部が含まれる地番一覧		
若葉一丁目(25番)(26番1、2)		
四谷三丁目(上記区域)		
左門町(上記区域)		
南元町(4番59、76~92、96~100)		
0m 50m 100m 150m 200m		


西新宿地区 (新. 2)

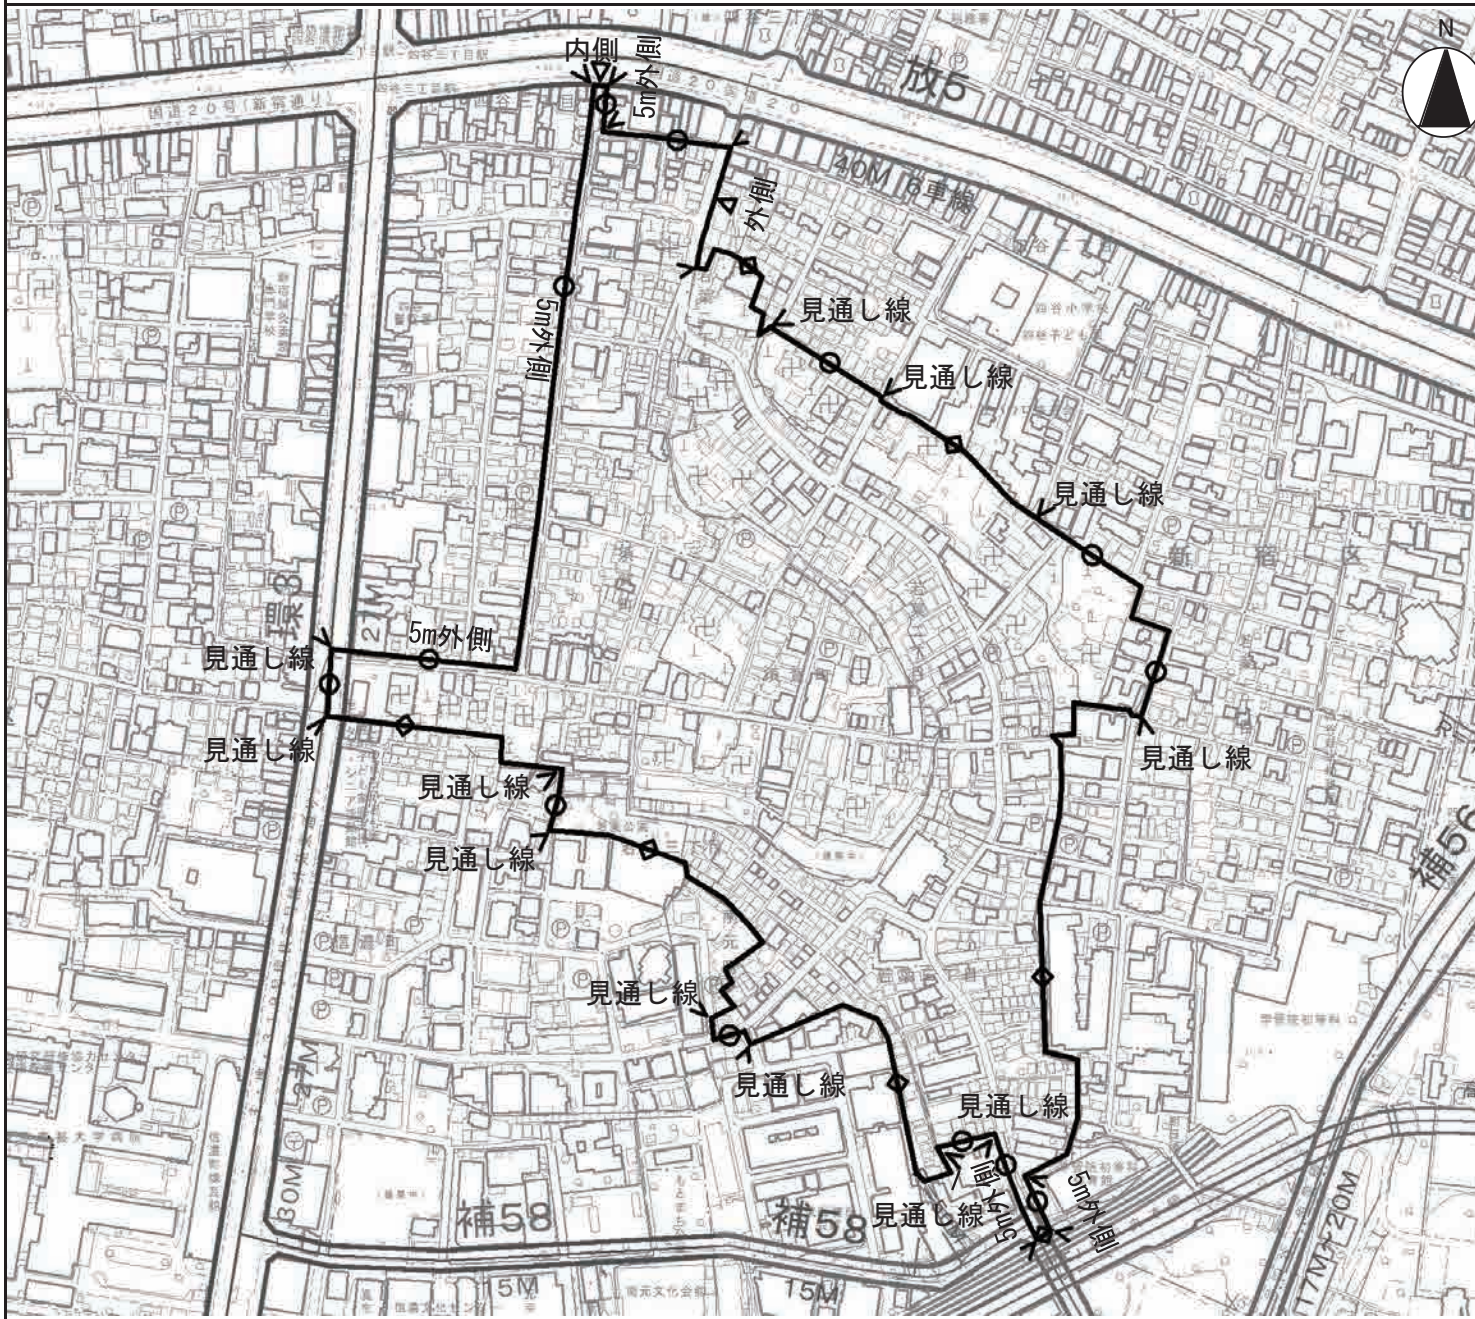


新. 2 西新宿地区	約14.0ha	
防災再開発促進地区		
道路センター		
計画道路センター		
区境		
線種境界マーク		
防災都市計画施設公園第1号		
地区内の 事業等	・街路整備事業(計画幅員整備済)	放射6号線
	・市街地再開発事業(事業中)	西新宿五丁目中央南地区
	・市街地再開発事業(予定)	西新宿五丁目北地区
	・防災街区整備事業(事業中)	西新宿五丁目北地区
	・再開発等促進区を定める地区計画(決定済)	西新宿五丁目中央北地区
・地区計画(決定済)	西新宿五丁目北地区	
・地区計画(決定済)	西新宿五丁目中央南地区	
・特定防災街区整備地区(決定済)	西新宿五丁目北地区	
防災再開発促進地区に含まれる町丁目(住居表示)		
西新宿五丁目全域		

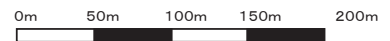


北新宿地区 (新. 3)

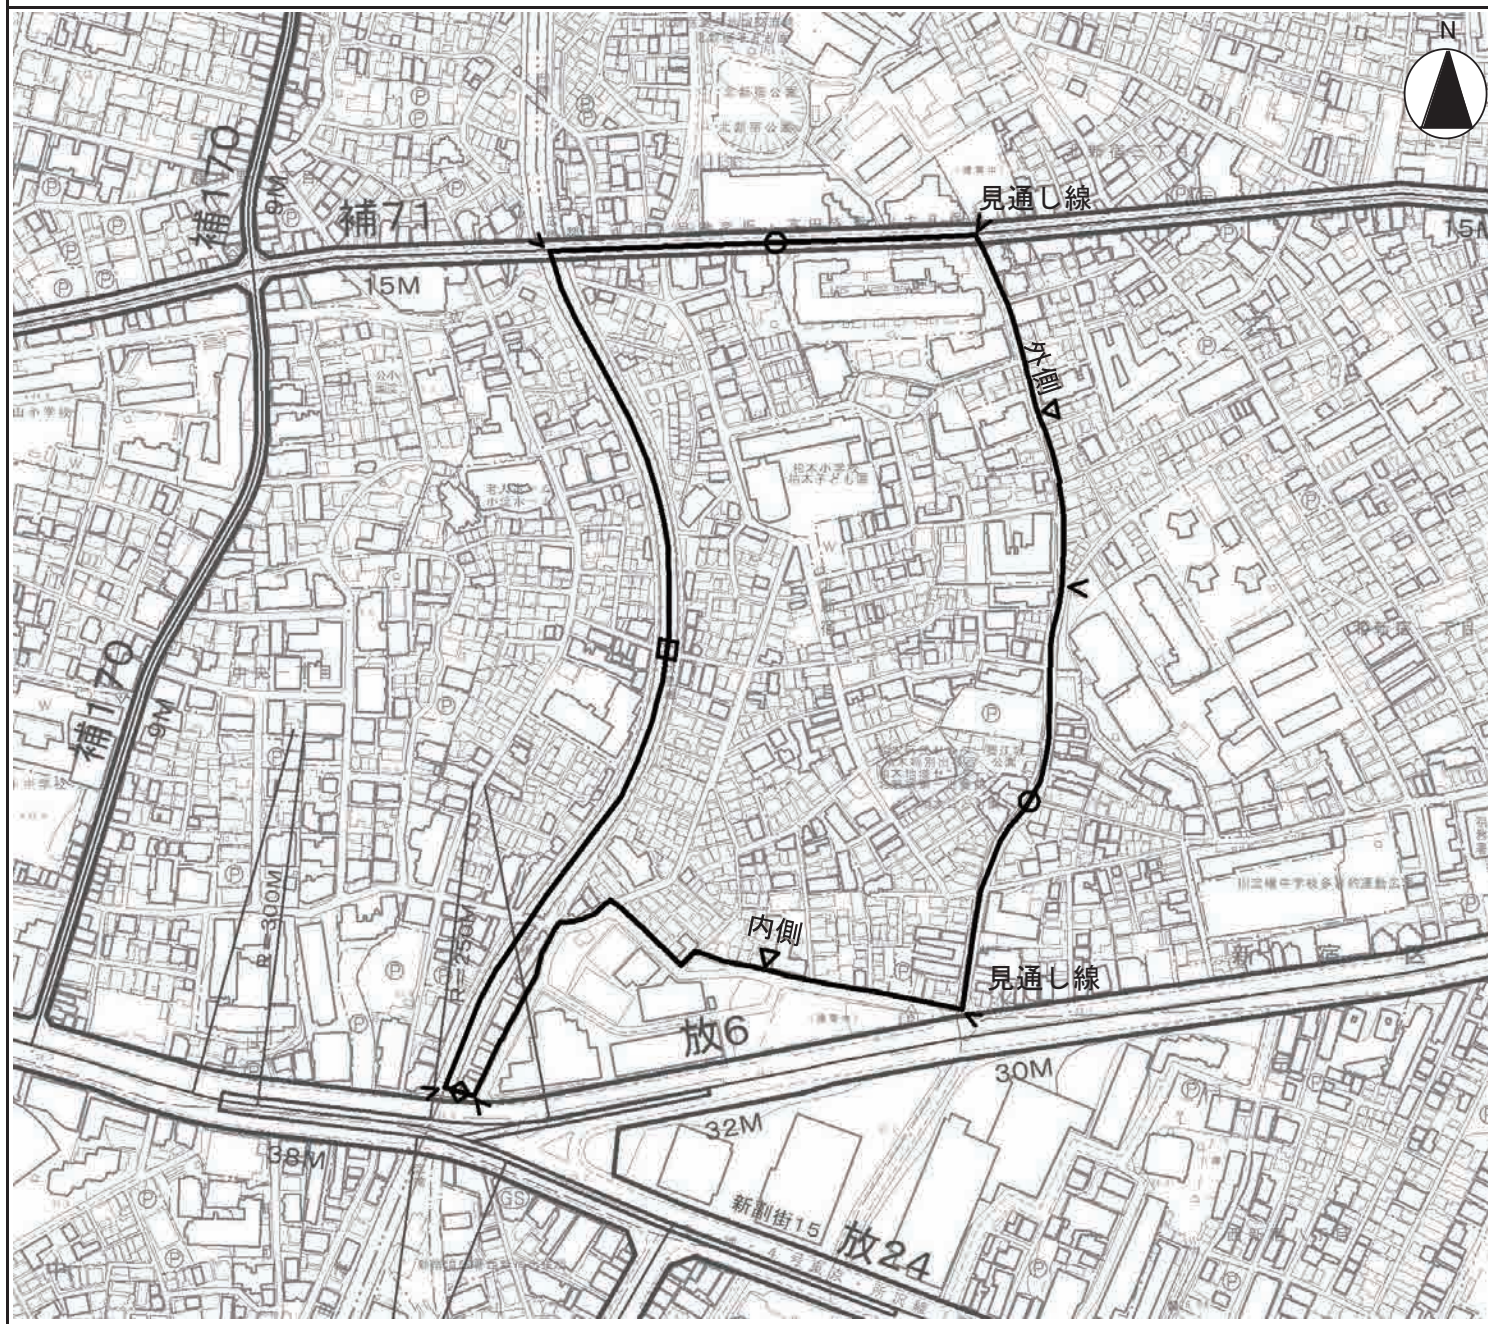


新. 3 北新宿地区	約13.3ha
防災再開発促進地区	
道路センター	
道路の外端	外側
道路の内端	内側
区境	
地境	
線種境界マーク	
防災再開発促進地区に含まれる町丁目(住居表示)	
北新宿二丁目(2~18、22の一部)	
※22の除外地番 (231番2、3、34、40)	

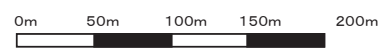


上落合地区 (新. 4)

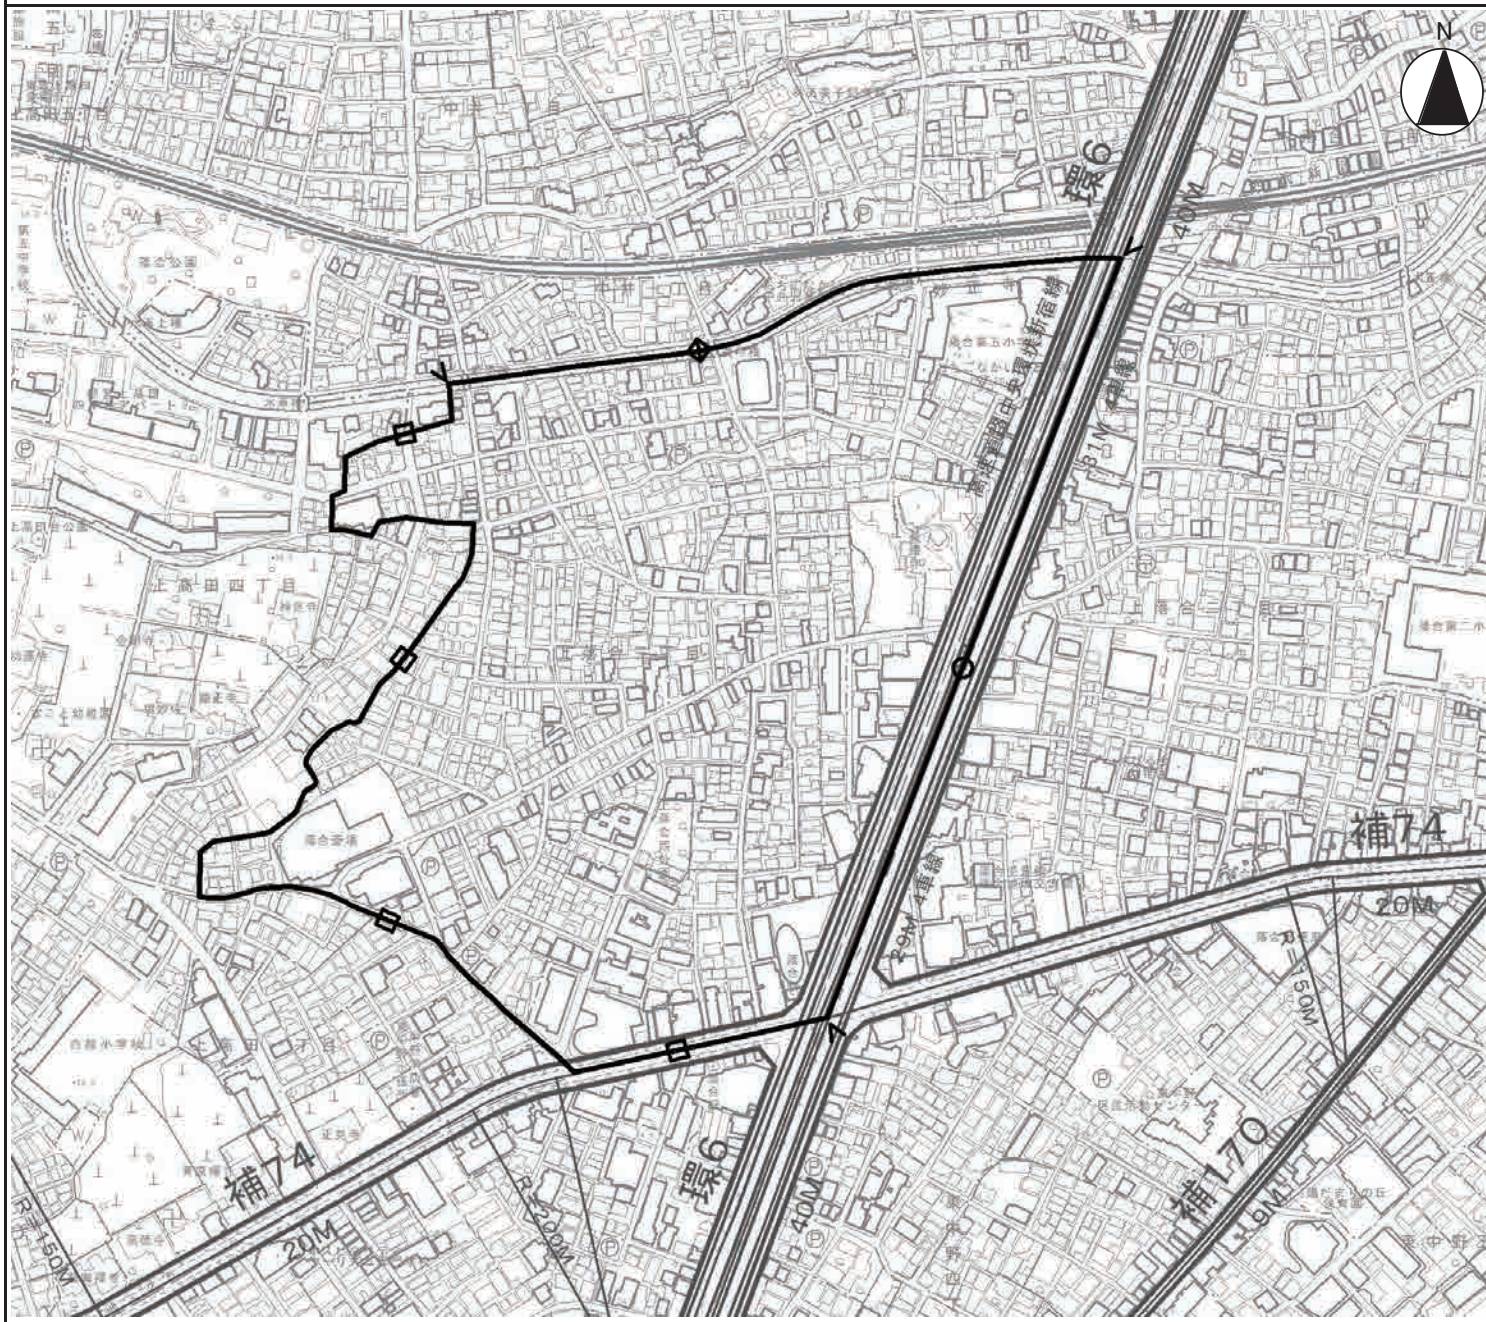

新. 4 上落合地区	約18.0ha
防災再開発促進地区	
道路センター	
町丁目境	
区境	
線種境界マーク	
地区内の 事業等	・地区計画(決定済) 上落合中央・三丁目地区
防災再開発促進地区に含まれる町丁目(住居表示) 上落合三丁目全域	

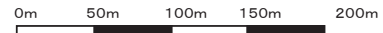

赤城周辺地区 (新. 5)

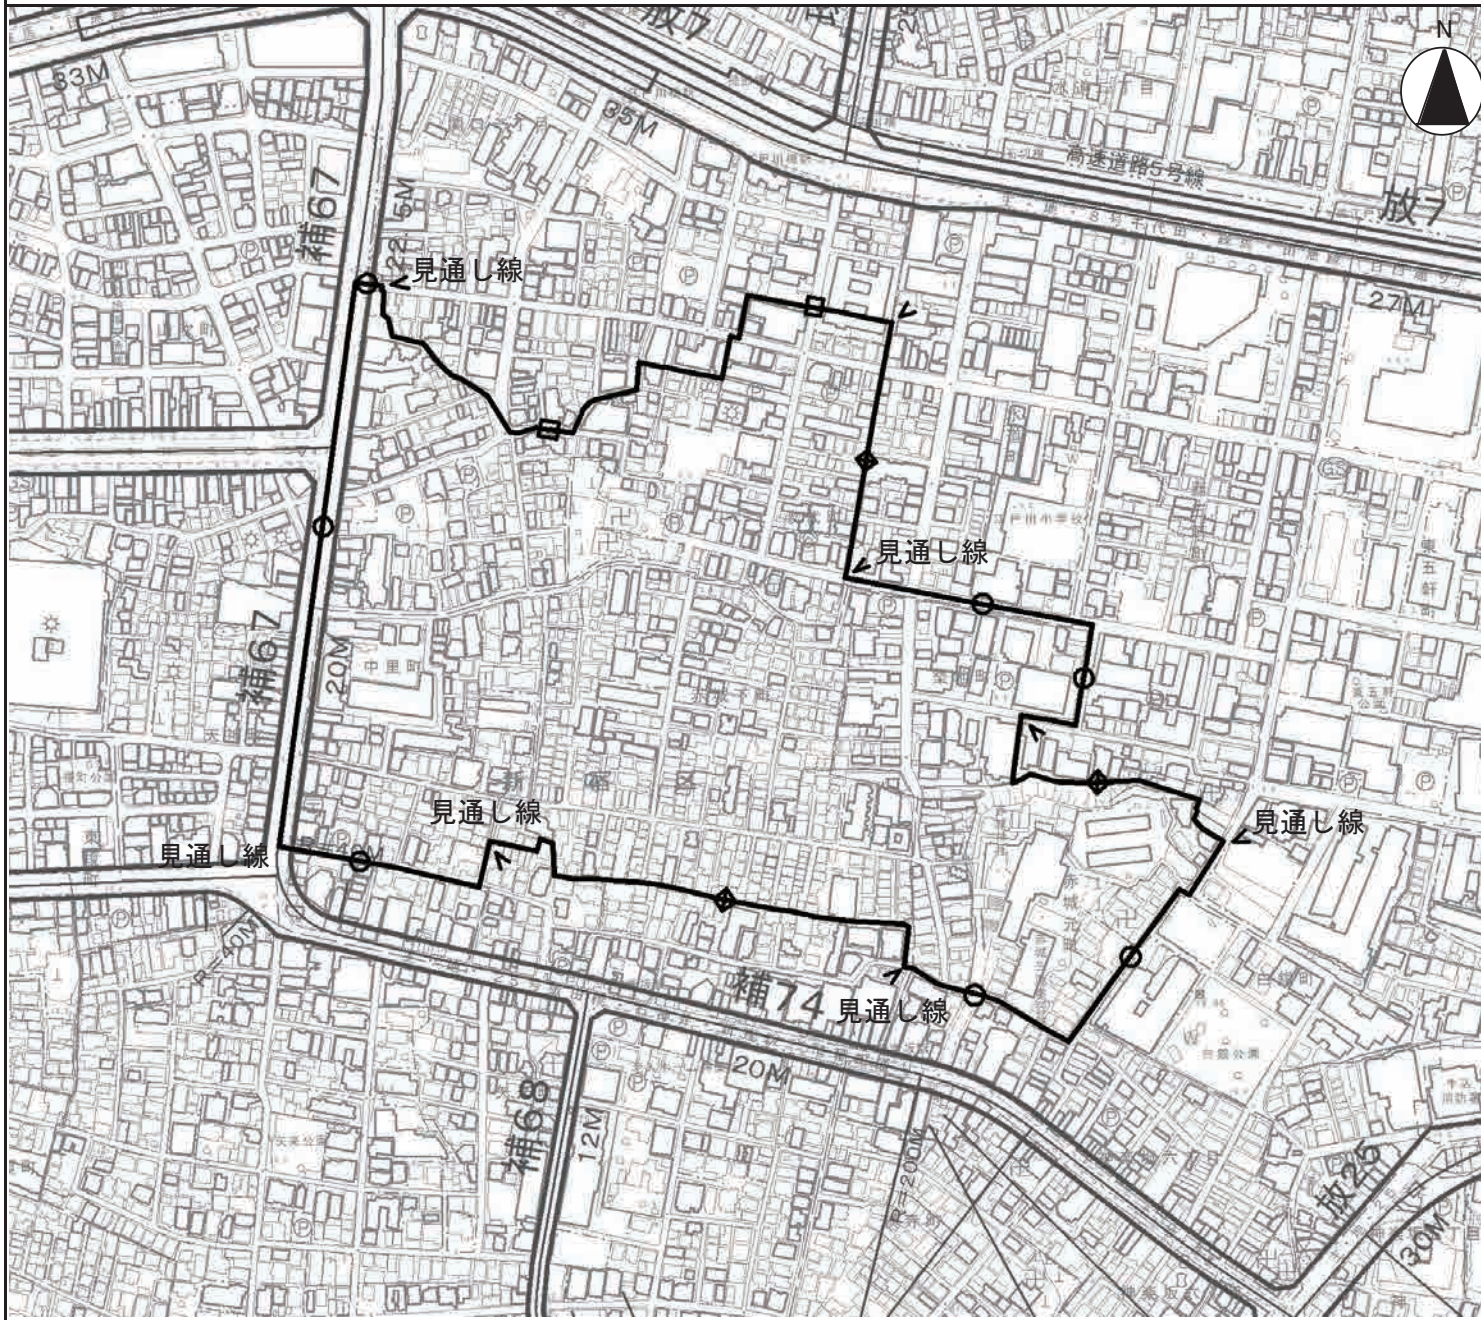

新. 5	赤城周辺地区	約17.0ha
防災再開発促進地区		
道路センター		
区境		
地境		
町丁目境		
線種境界マーク		
地区内の事業等	地区計画(決定済)	赤城周辺地区
防災再開発促進地区に含まれる町丁目(地番表示)		
赤城元町(全域)、赤城下町(全域)、改代町(全域)		
築地町(全域)、中里町(全域)		
天神町(21番1、3)(22番1~5)(23番1~4)(25番3~7)		
(26番1~7)(27番1~3)(28番)(29番1~3)		
(30番1~3、7~9)(31番1、2)(32番2~4)		
(33番)(34番1~6)(35番1~3)(36番1~8)		
(37番1~3)(39番3)(41番)		
山吹町(4番1、3、4、7)(6番1~4)(7番8、12)		
(8番3、4)(258番1~3、5、6、8)		
(261番1~6、8、9)		
(263番1、2、4~9、11、12、16)		
(264番2、6、7)(265番6~9、11、14、15)		
(268番2、3、5)(269番2~5、7)		
(292番5)(293番2)(294番5)		
(295番4、6~9、12~14)(297番1、5~7)		
(302番1~13)(305番1、3~6)		
(306番1~3、5~8、10、11)		
(307番1、2、4~16、20~22)		
(308番1、3)(309番2)		
(311番1~16、18、20~43)(314番1~20)		
(315番1~13、16~18、20、21)		
(316番1~11、14)(317番2~4)		
(318番1、2、4~6、8)(325番3~10)		
0m 50m 100m 150m 200m		