
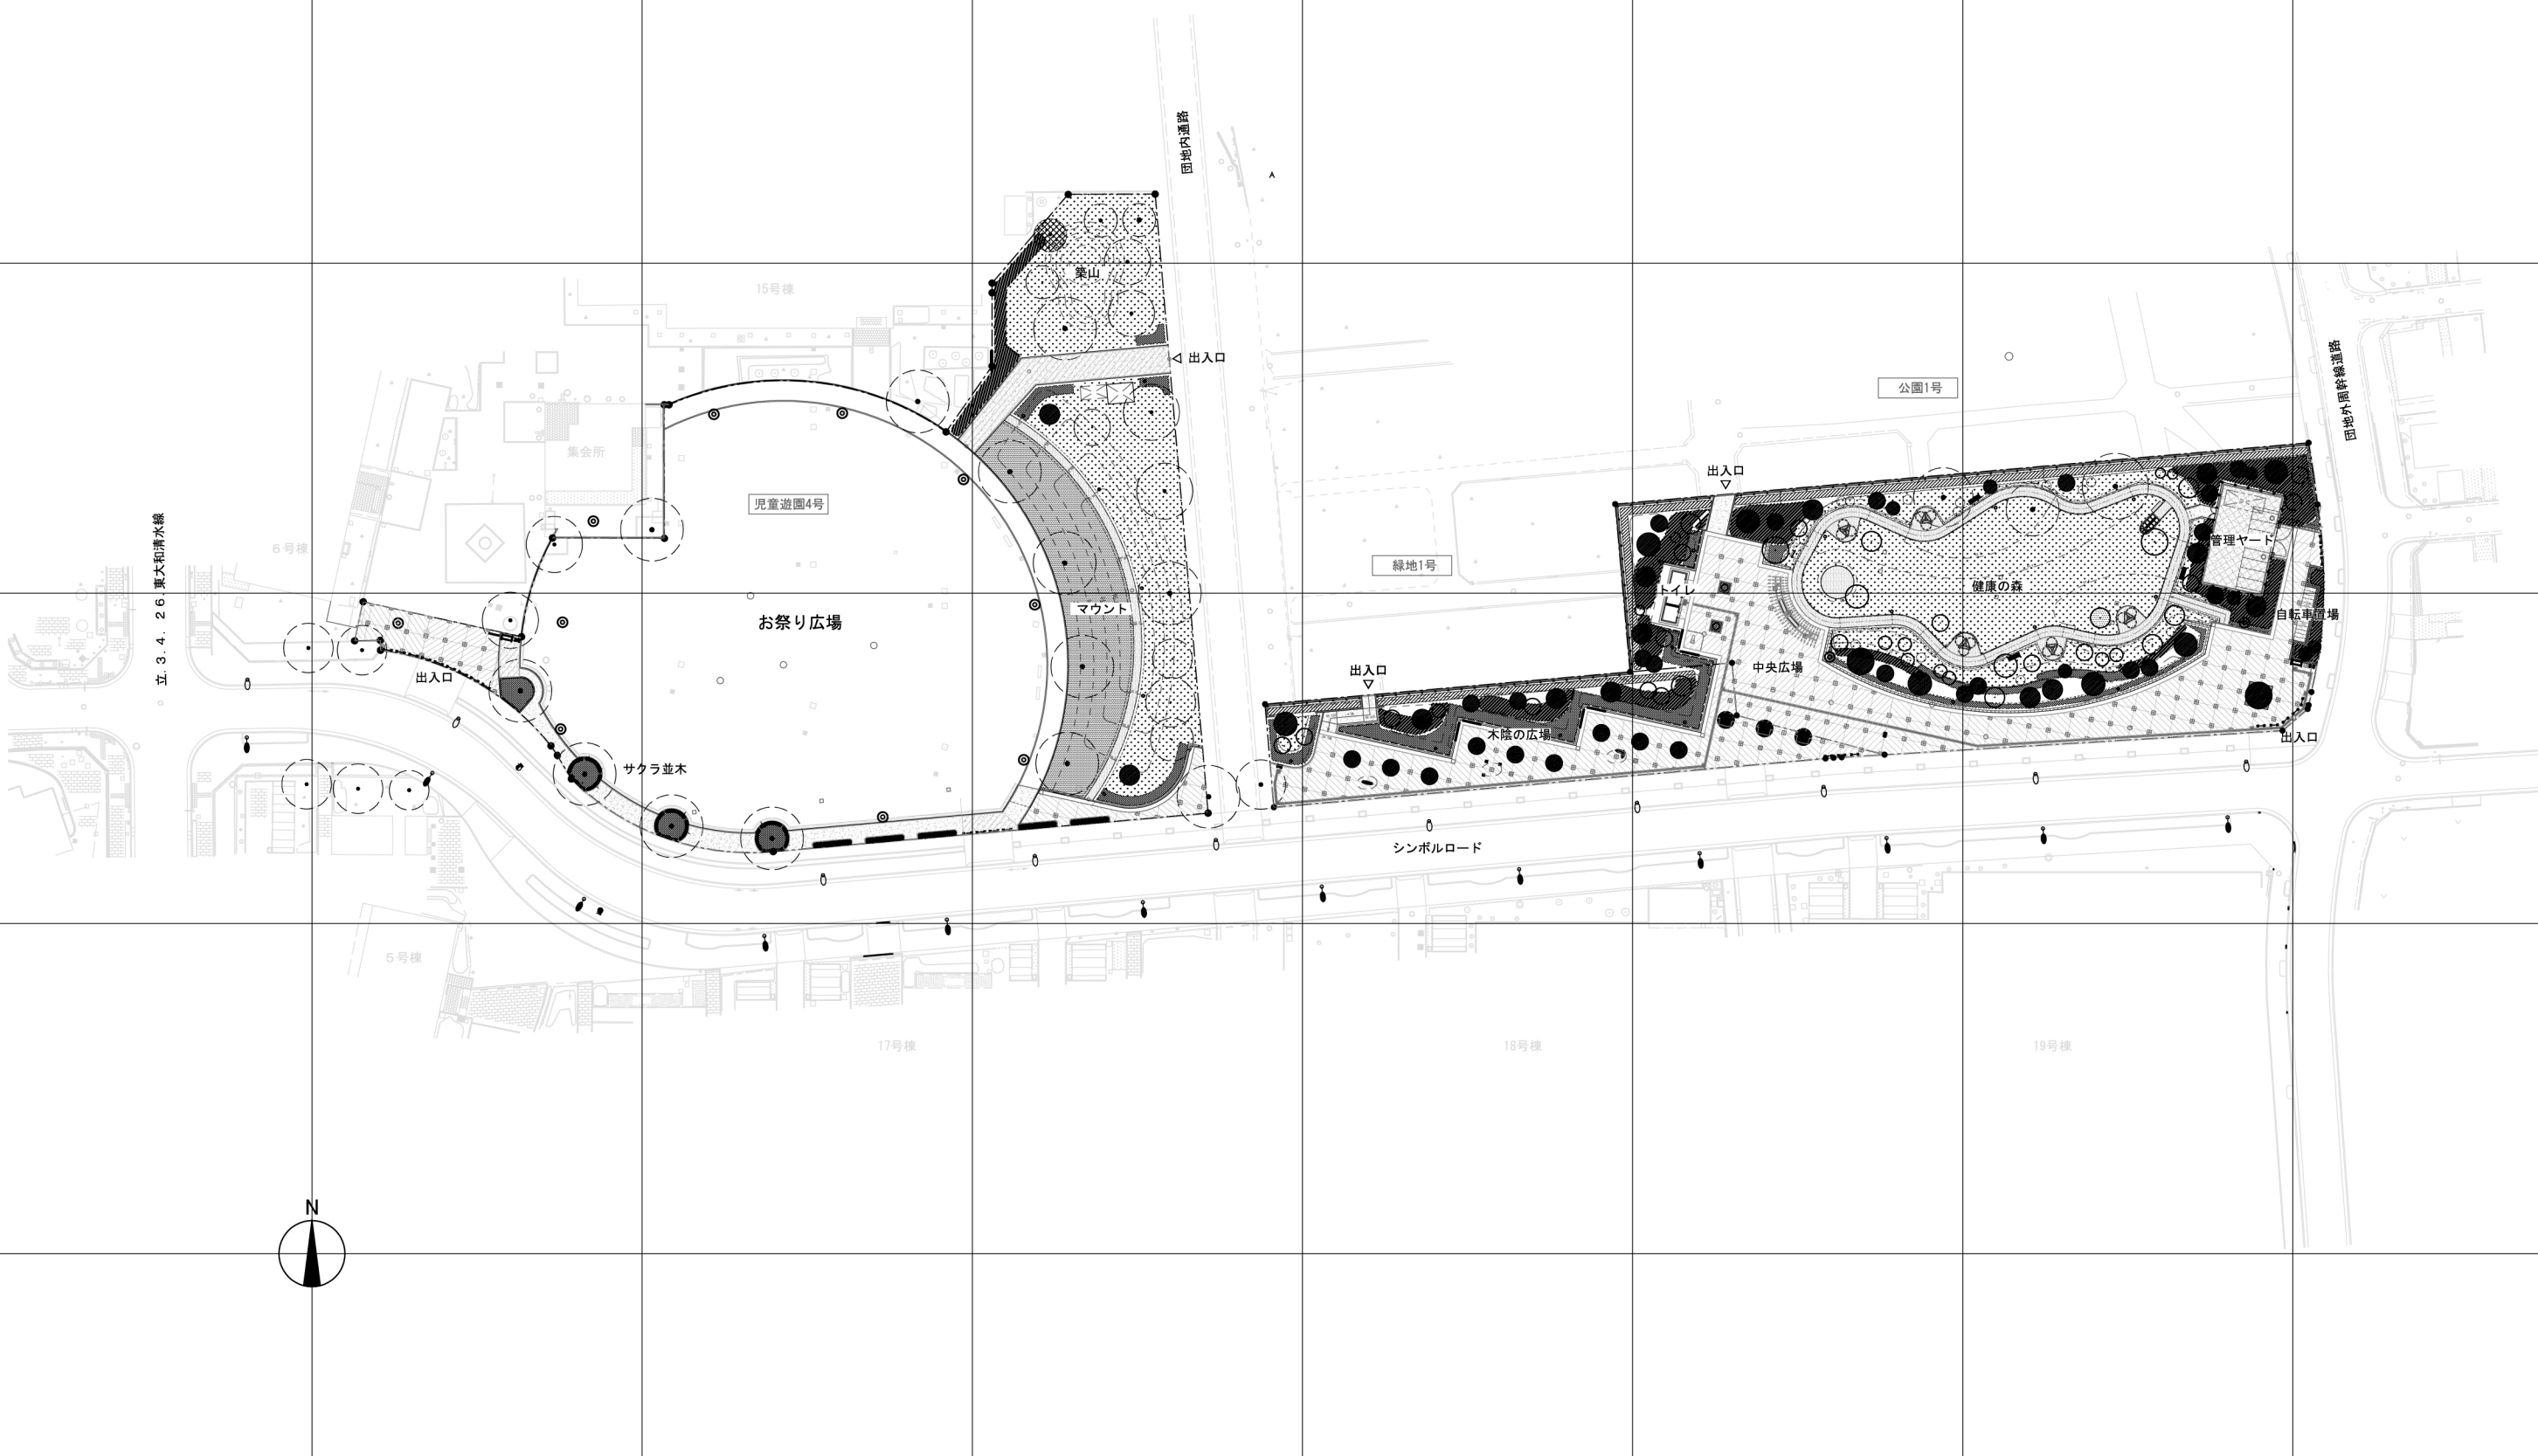


立. 3. 4. 26 東大和清水線

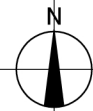

工 事 件 名	21B-1 東大和向原公園整備実施設計			
工 事 場 所	東京都東大和市向原三丁目10番ほか			
図 面 名 称	一般平面図			縮 尺 S=1/1,000 (S=1/500) ()はA1判に拡大時
	製 作 年 月 日	平 成 21 年 8 月 日	図 面 番 号	
課 長	係 長	照 査	設 計	02
				52
東京都都市整備局都営住宅経営部施設整備課				