


街区平面図

別図 1

○ E43街区の敷地は、東京都道路保全公社（図中「公社」という。）が東京都から土地の使用許可を得て、駐車場として使用している。

※公社が東京都第五建設事務所から道路占用の許可を得て使用中

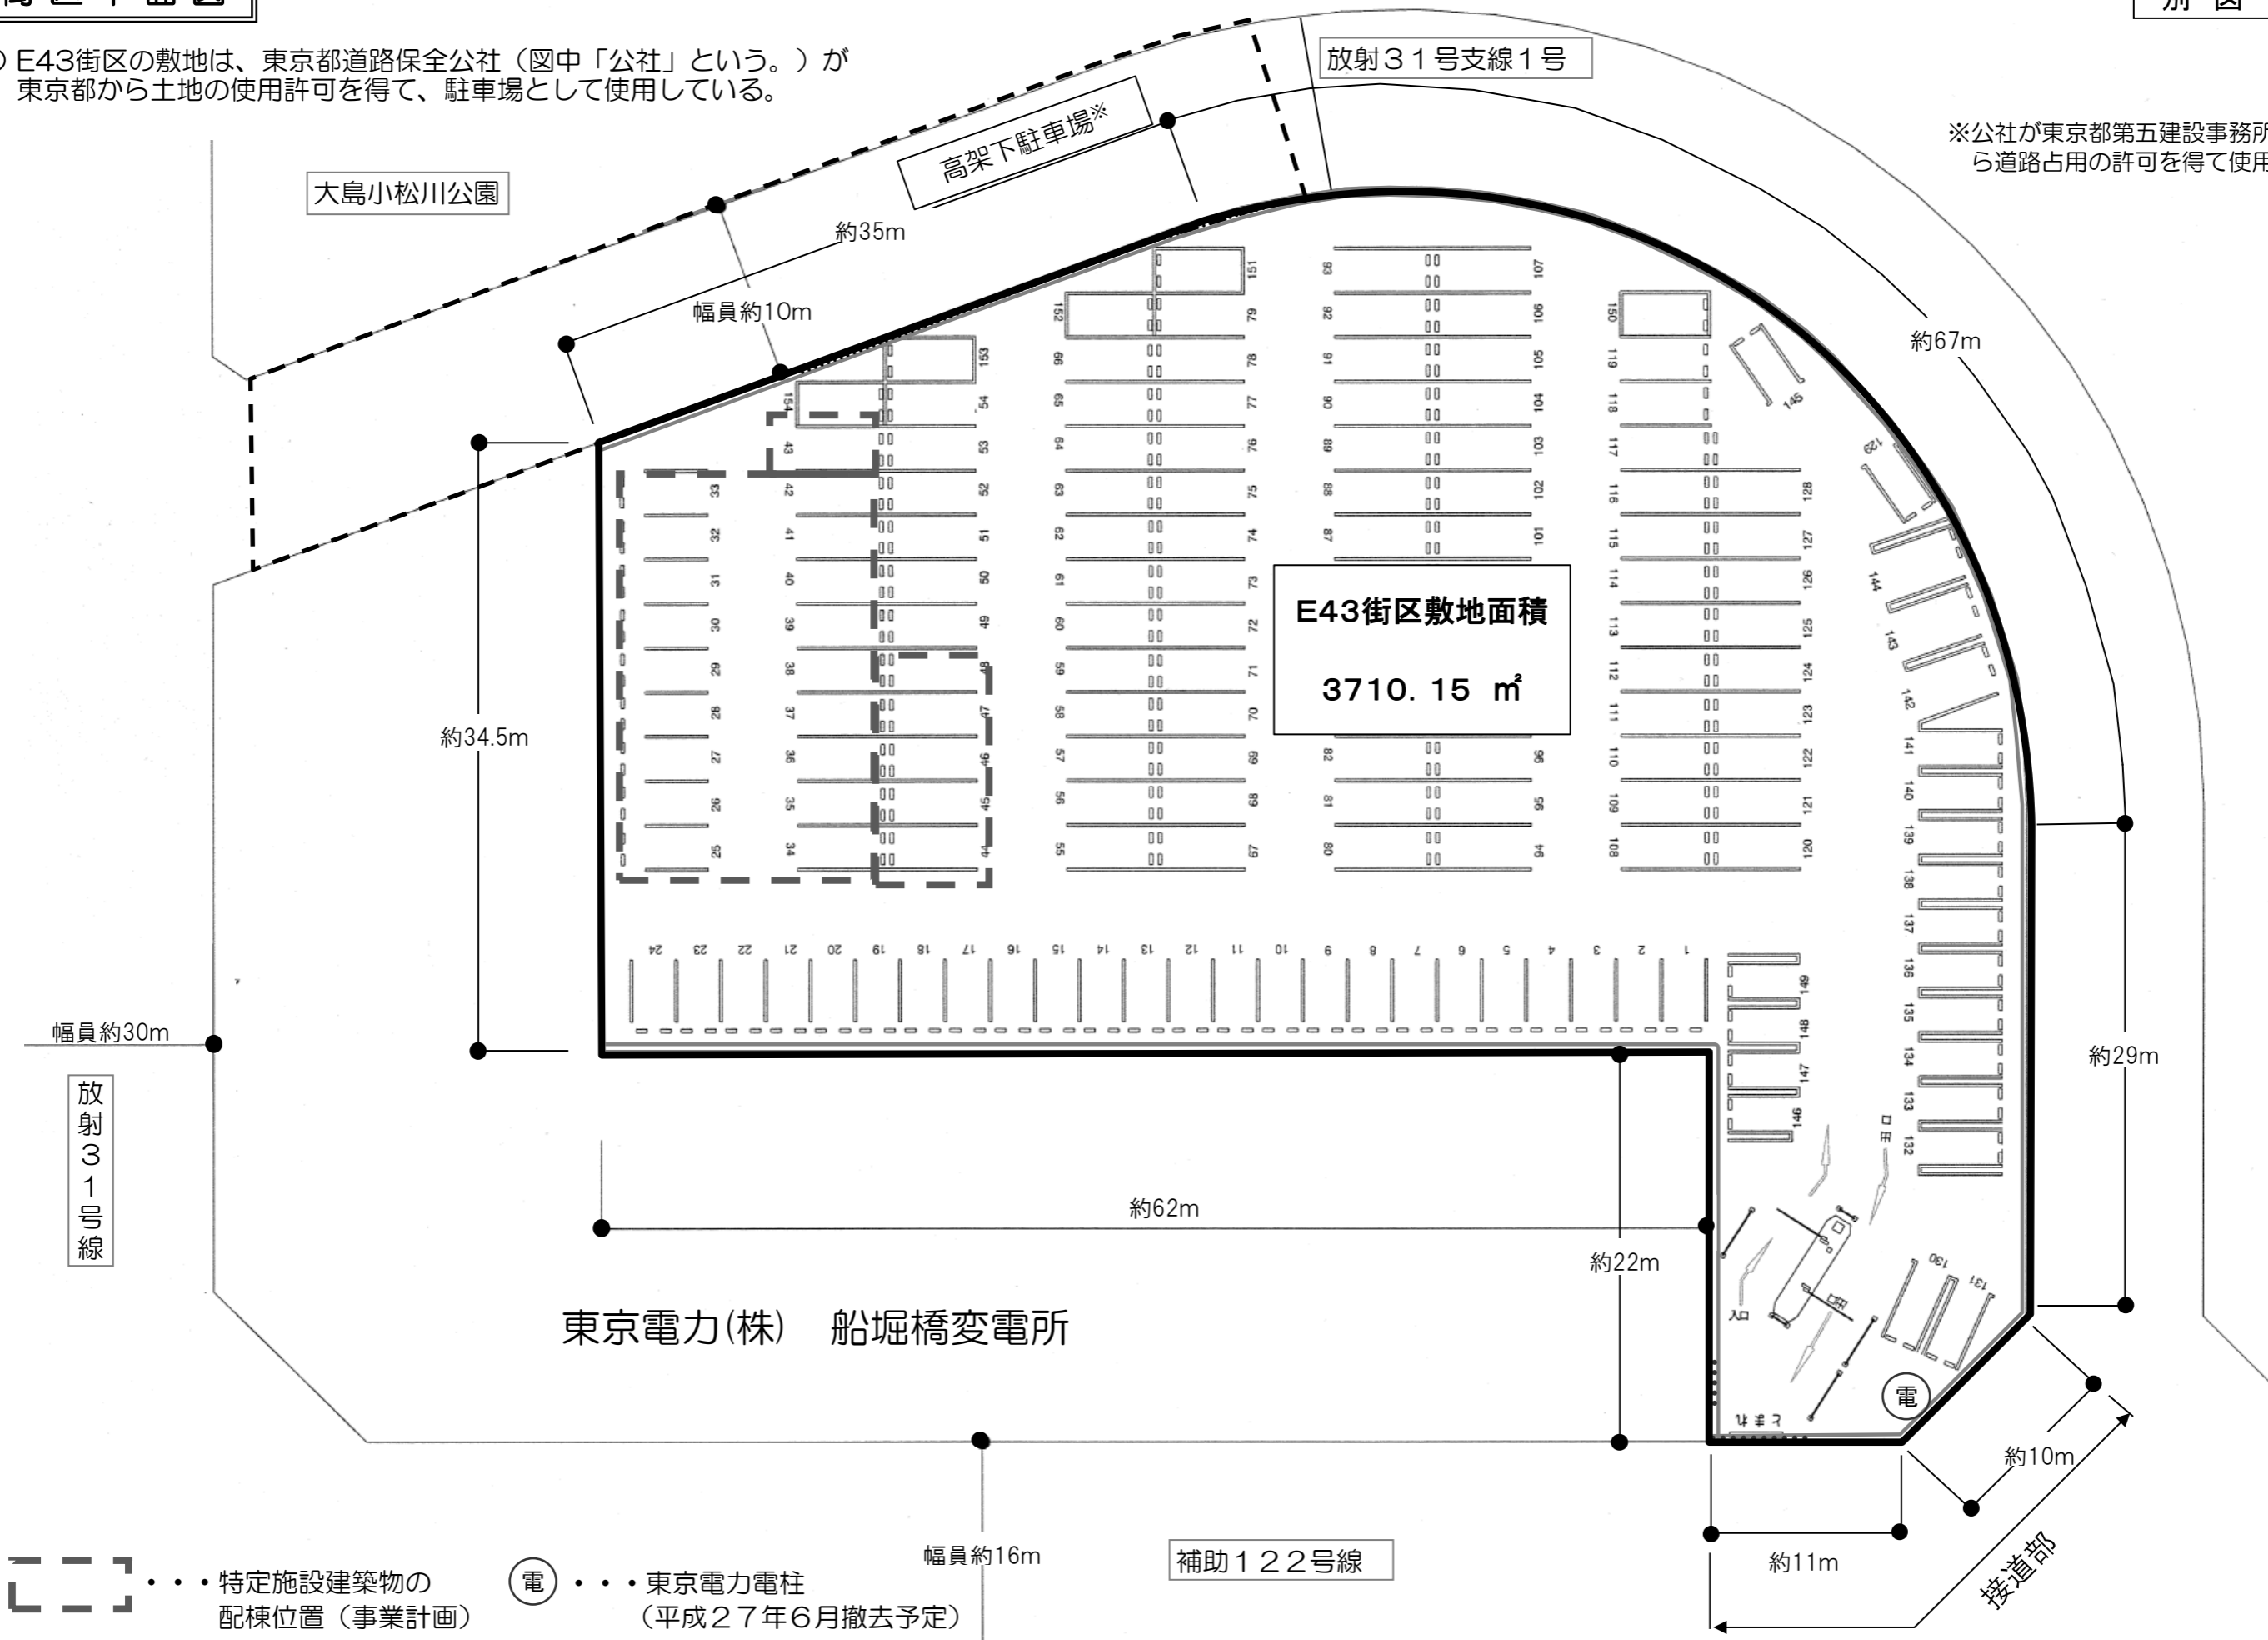

--- 特定施設建築物の配棟位置（事業計画）

○電 --- 東京電力電柱（平成27年6月撤去予定）