


東京都市計画道路幹線街路補助線街路第229号線 計画図

〔東京都決定〕

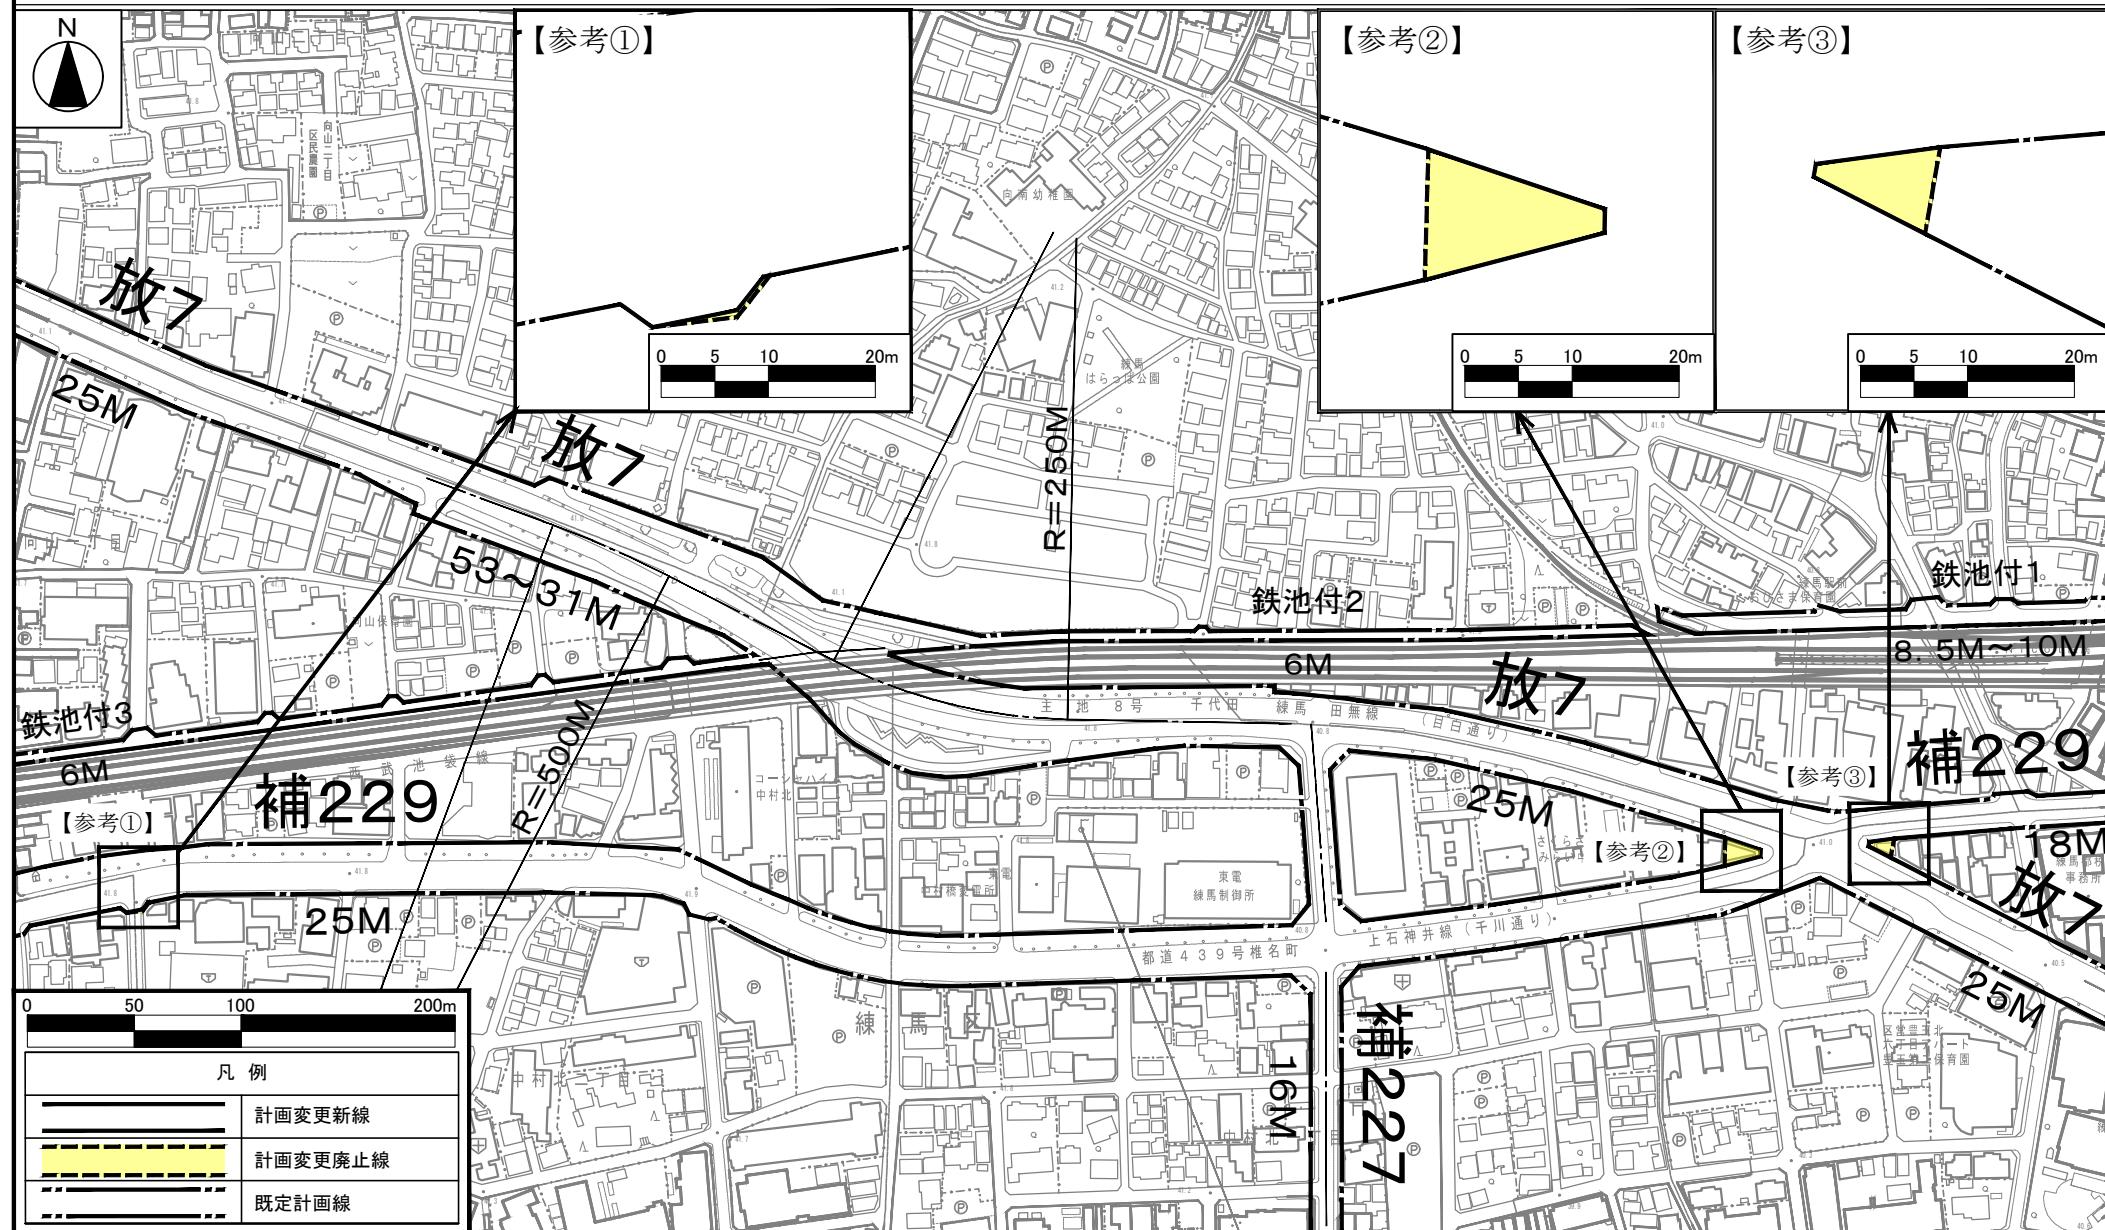

この地図は、国土地理院長の承認（平29国閥公第444号）を得て作成した東京都地形図（S=1:2,500）を使用（6都市基交第 526 号）して作成したものである。無断複製を禁ずる。（承認番号） 6都市基街都第66号、令和6年5月21日

この面では平成29年3月21日現在の土地利用が反映されていない場合がある。