


東京都市計画地区計画

大崎駅東口第4地区地区計画 計画図1

〔東京都決定〕

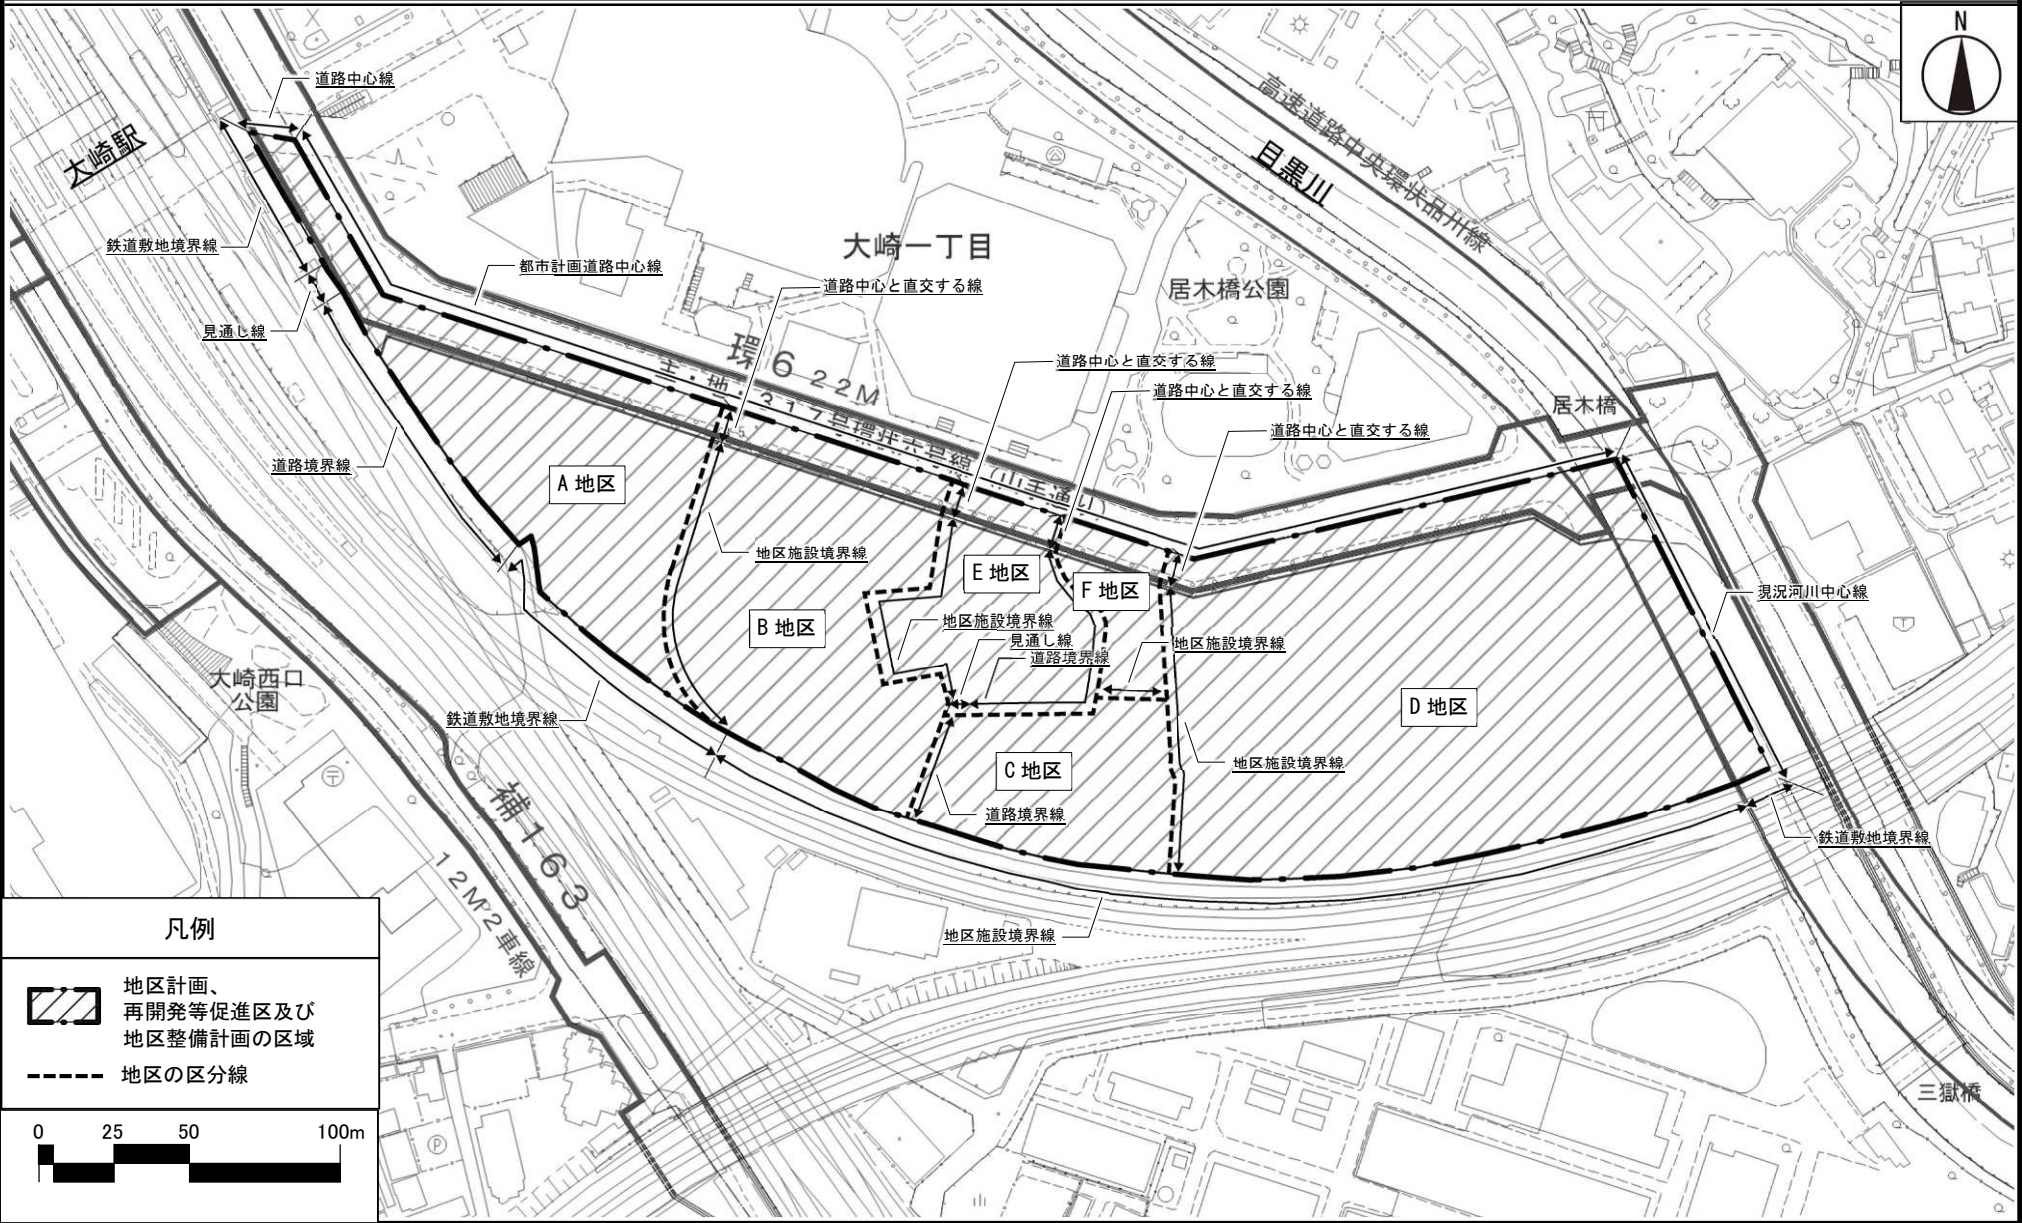


この地図は、東京都縮尺 1/2,500 地形図を使用（7都市基第 674 号）して作成したものである。無断複製を禁ずる。この地図の著作権は、東京都及び株式会社ミッドマップ東京に帰属する。
(承認番号) 7都市政土第 315 号、令和 7 年 7 月 2 日
(承認番号) 7都市基街都第 131 号、令和 7 年 7 月 3 日

東京都市計画地区計画

大崎駅東口第4地区地区計画 計画図2

〔東京都決定〕

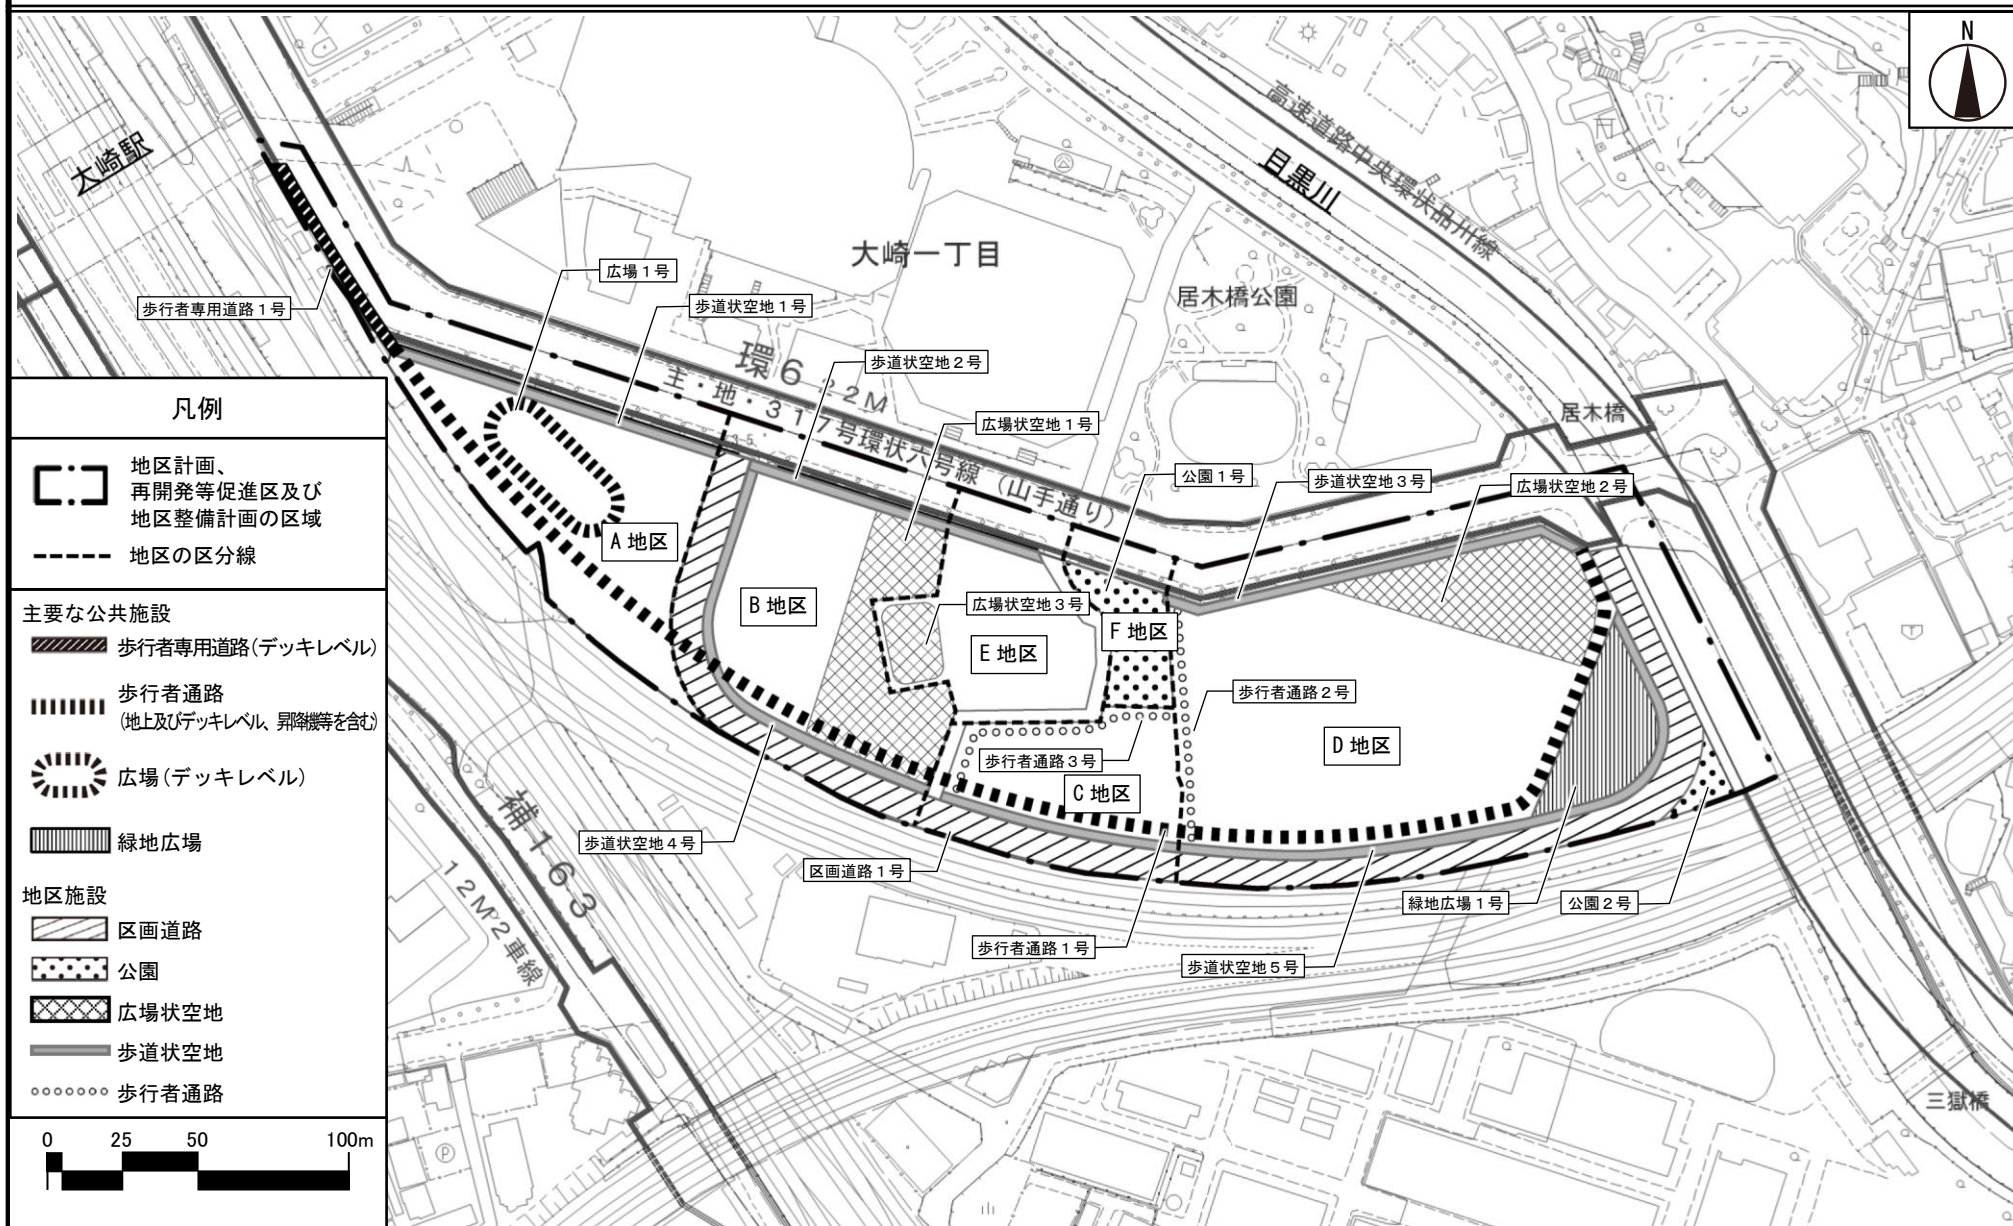

この地図は、東京都縮尺 1/2,500 地形図を使用（7都市基第 674 号）して作成したものである。無断複製を禁ずる。この地図の著作権は、東京都及び株式会社ミッドマップ東京に帰属する。


（承認番号）7 都市政土第 315 号、令和 7 年 7 月 2 日

（承認番号）7 都市基街都第 131 号、令和 7 年 7 月 3 日

東京都市計画地区計画

大崎駅東口第4地区地区計画 計画図3

〔東京都決定〕

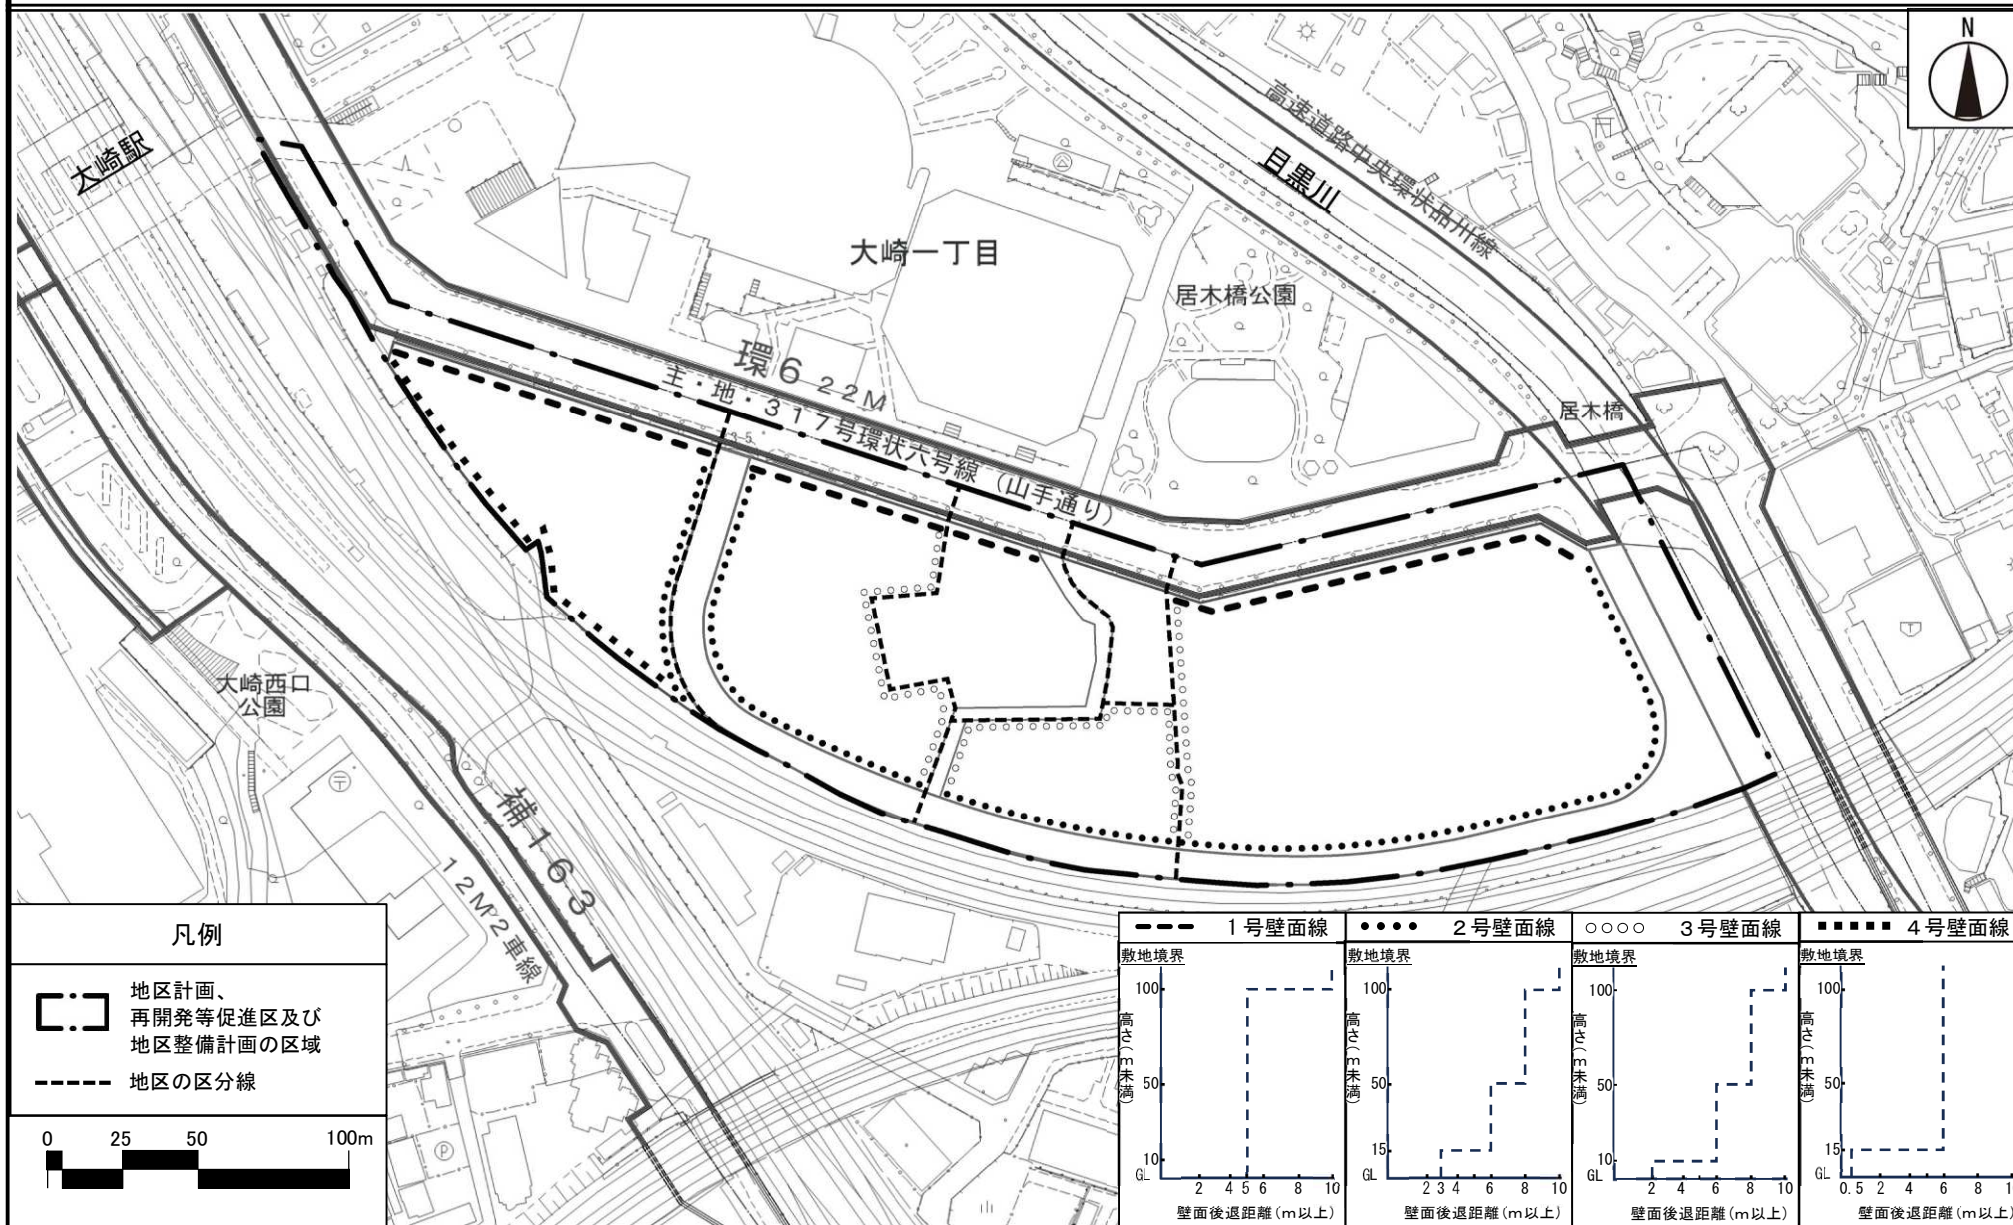

この地図は、東京都縮尺1/2,500 地形図を使用（7都市基交第674号）して作成したものである。無断複製を禁ずる。この地図の著作権は、東京都及び株式会社ミッドマップ東京に帰属する。

（承認番号）7都市政土第315号、令和7年7月2日

（承認番号）7都市基街都第131号、令和7年7月3日

大崎駅東口第4地区地区計画 方針付図 1

