


東京都市計画道路幹線街路補助線街路第74号線 東京都市計画道路幹線街路補助線街路第170号線 計画図

[東京都決定]

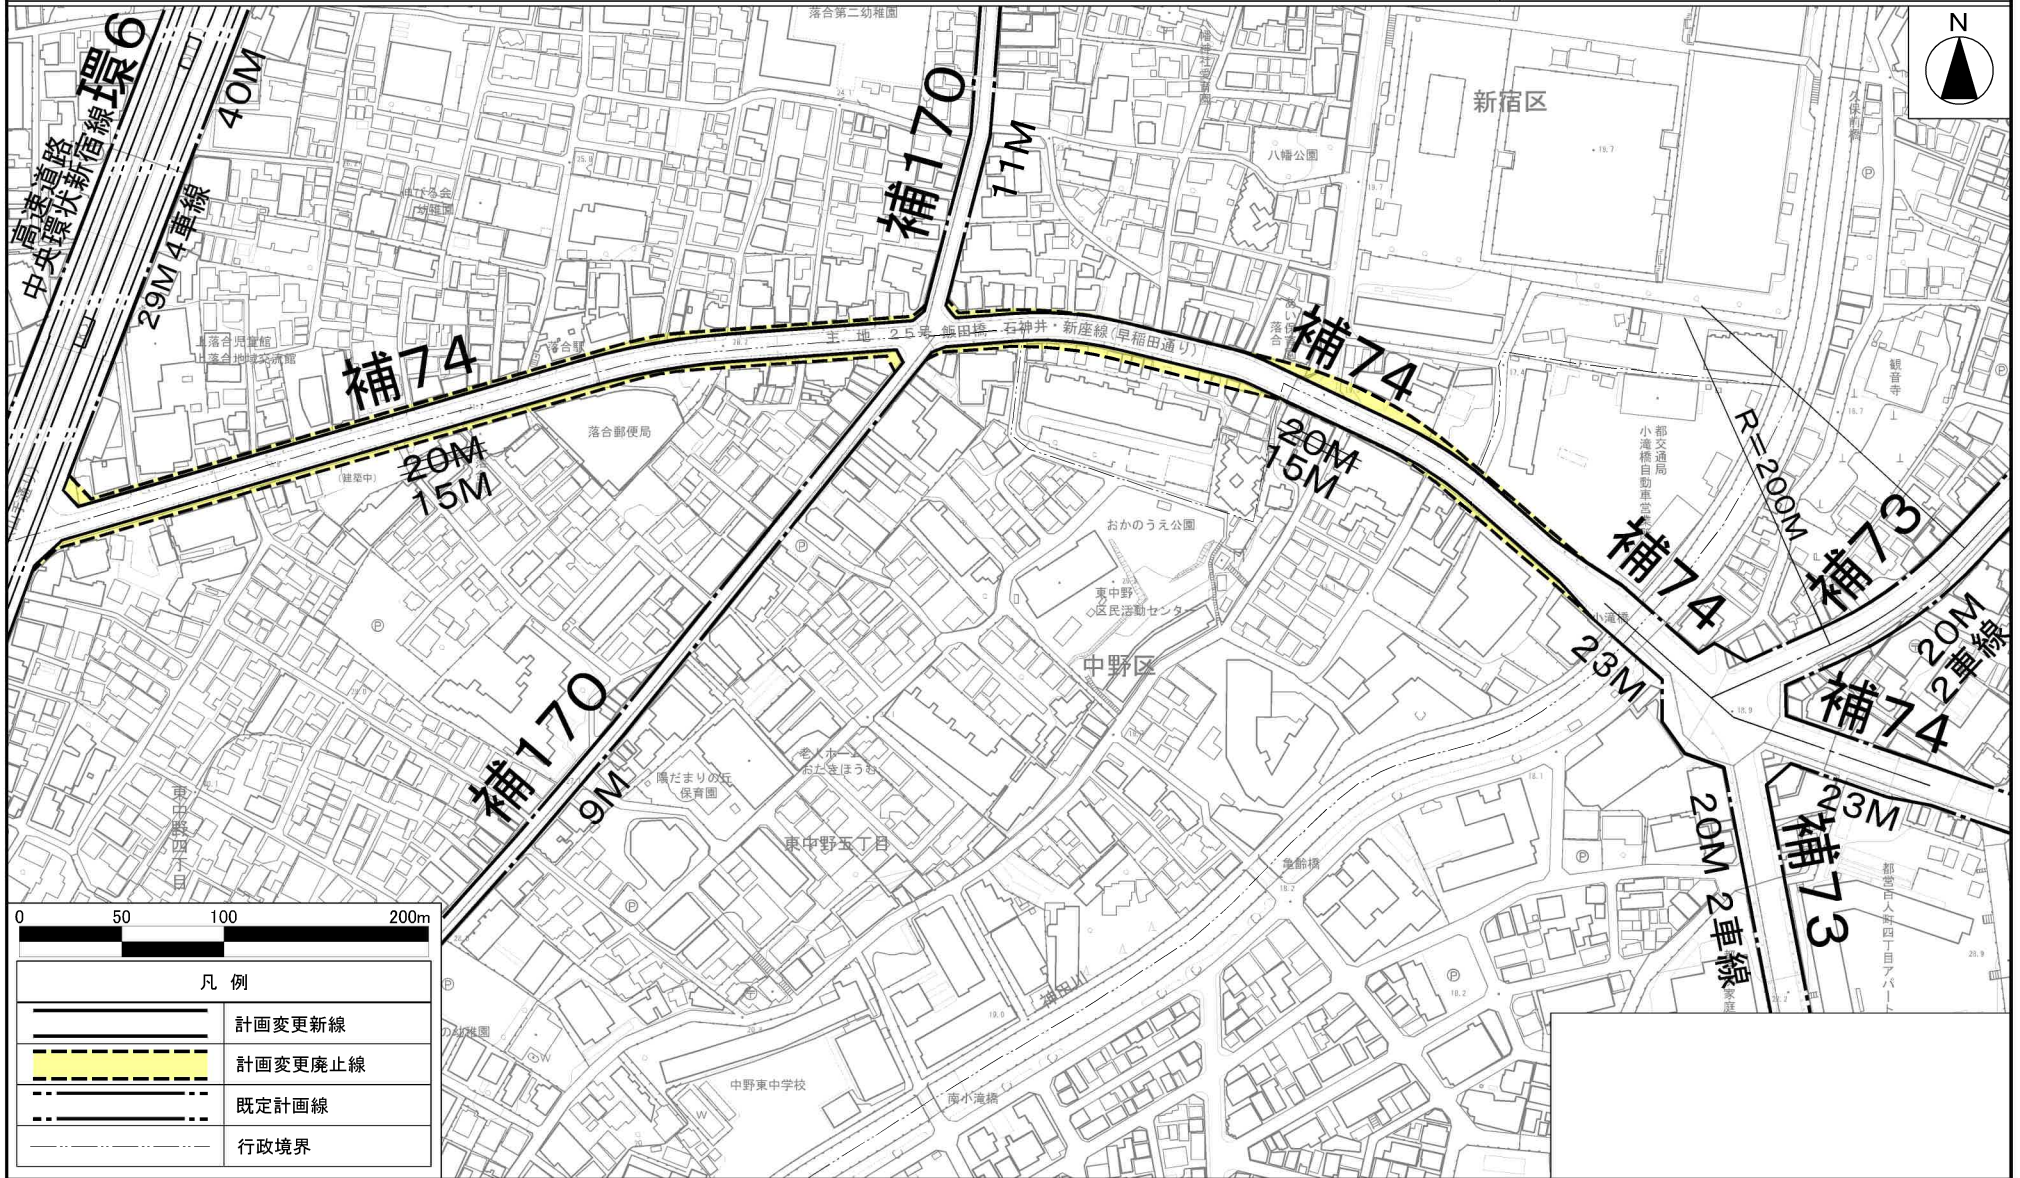

この地図は、国土地理院長の承認（平29国関公第444号）を得て作成した東京都地形図（S=1:2,500）を使用（6都市基交第526号）して作成したものである。無断複製を禁ずる。
 （承認番号）6都市基街都第66号、令和6年5月21日
 この図面は平成29年に実施した航空測量をもとに作成されているため、現在の土地利用が反映されていない場合がある。