平成二八年三月測量

添付資料１－４①
測量図

港区北青山三丁目二二七番一ほか面積測量図

縮尺五百分之一

実測総面積　三九九七五、七五平方米

内訳　都営住宅建替え事業区域　一〇一六七、七九平方米

民活事業区域　七八九五、〇一平方米

沿道一体型開発検討区域　一八一八六、九〇平方米

従前及び新設の公営物（道路）　三七二六、〇五平方米

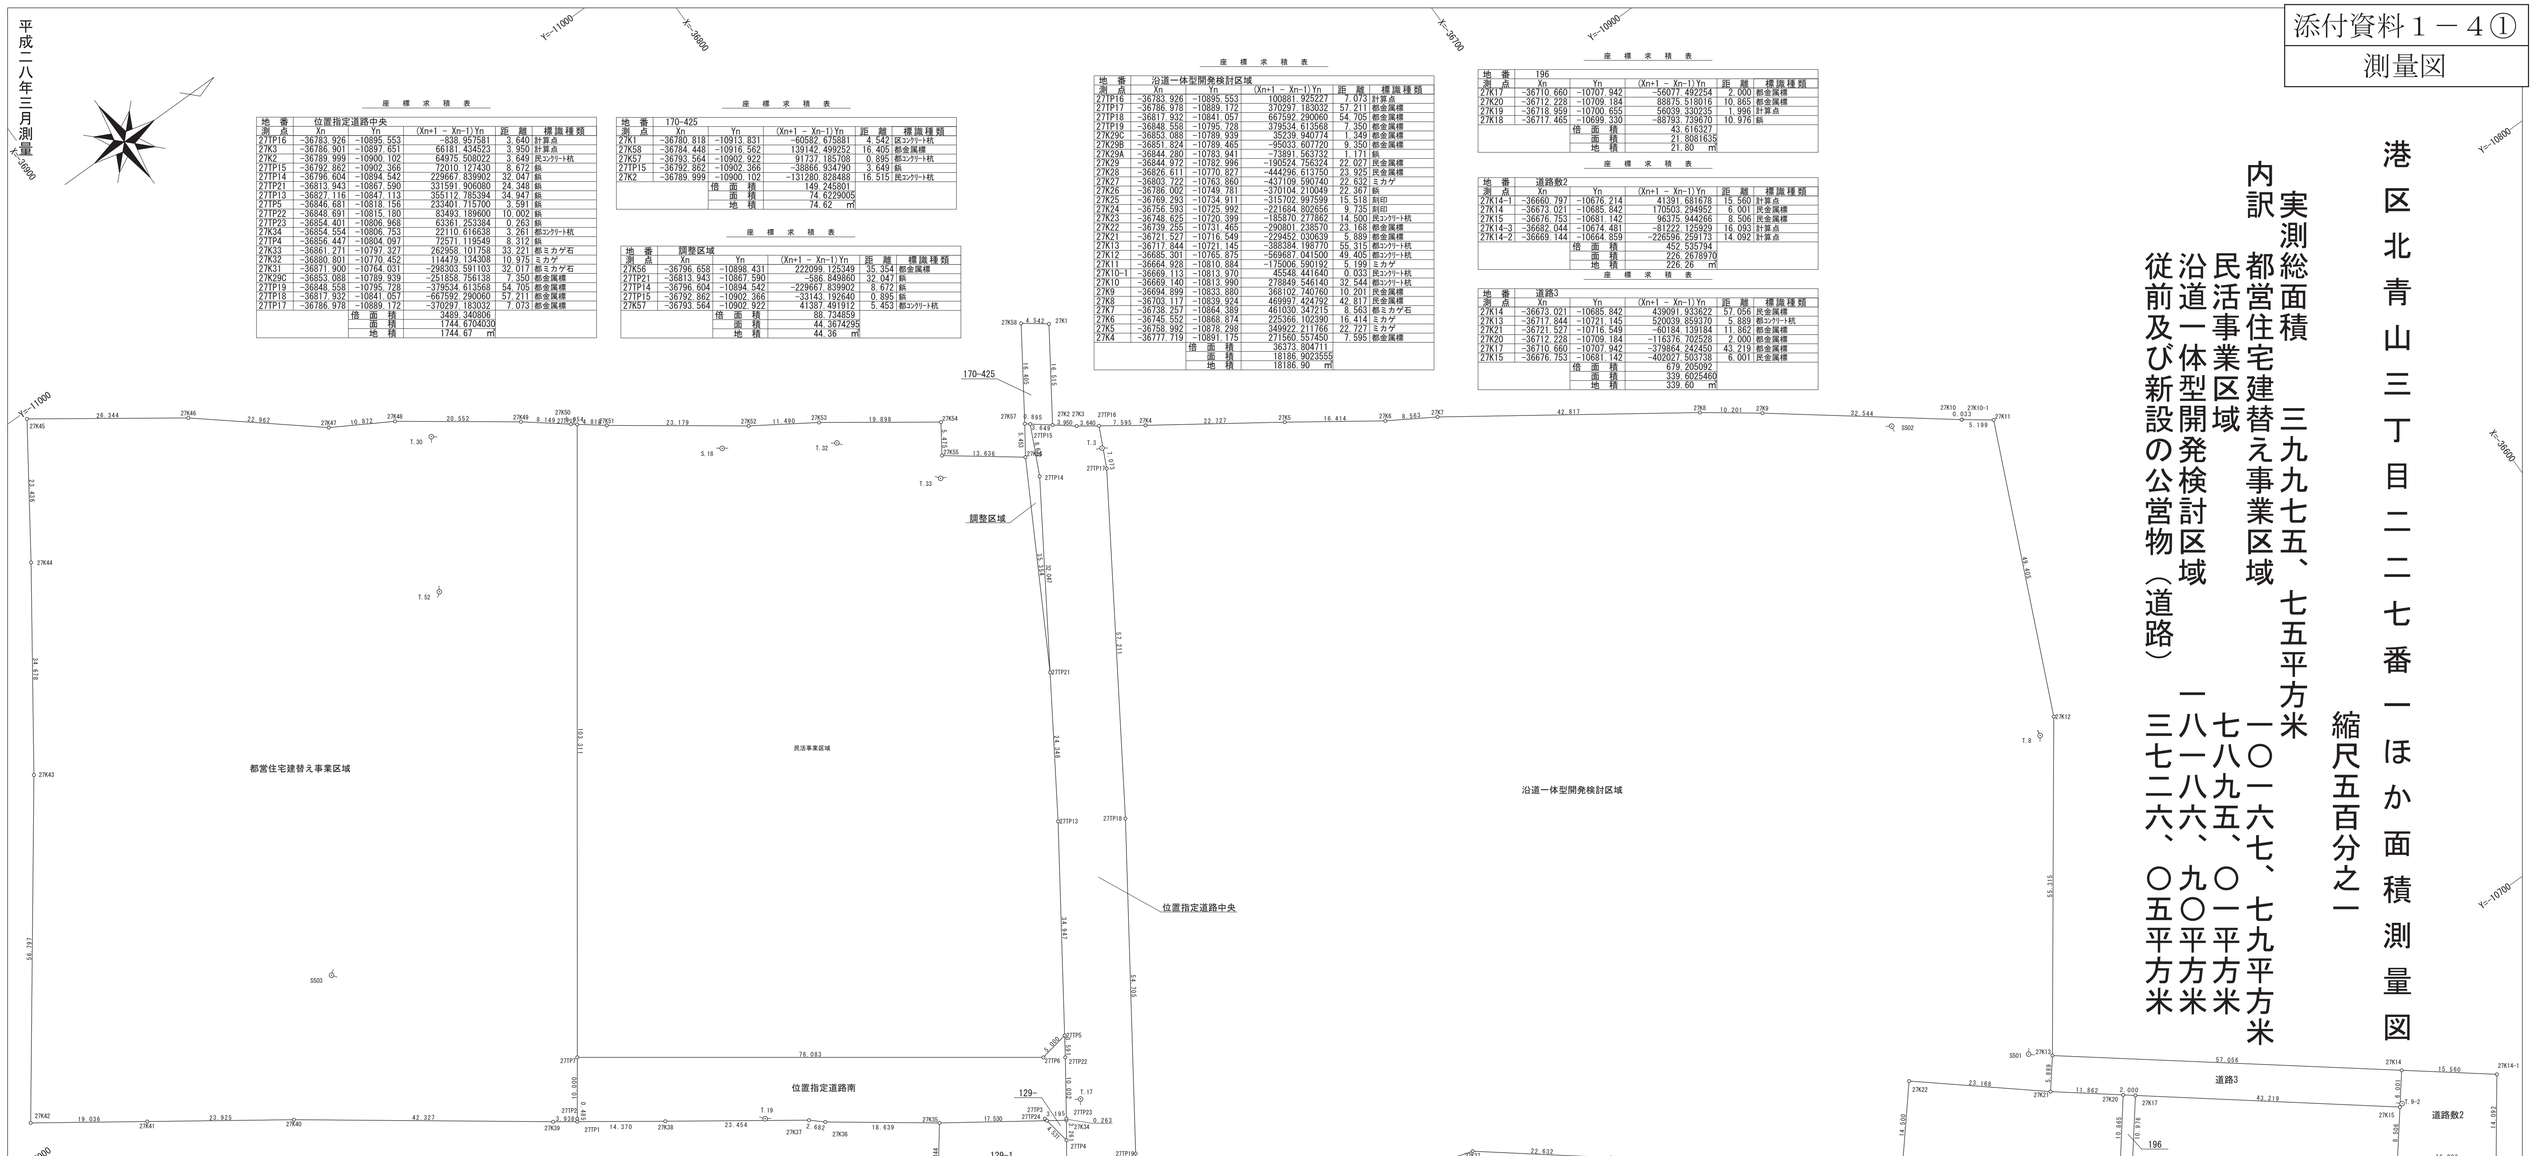

座　標　求　積　表

地番	位置指定道路中央				
測点	Xn	Yn	(Xn+1 － Xn-1)Yn	距　離	標識種類
27TP16	-36783.926	-10895.553	-838.957581	3.640	計算点
27K3	-36786.901	-10897.651	66181.434523	3.950	計算点
27K2	-36789.999	-10900.102	64975.508022	3.649	民コンクリート杭
27TP15	-36792.862	-10902.366	72010.127430	8.672	鋲
27TP14	-36796.604	-10894.542	229667.839902	32.047	鋲
27TP21	-36813.943	-10867.590	331591.906080	24.348	鋲
27TP13	-36827.116	-10847.113	355112.785394	34.947	鋲
27TP5	-36846.681	-10818.156	233401.715700	3.591	鋲
27TP22	-36848.691	-10815.180	83493.189600	10.002	鋲
27TP23	-36854.401	-10806.968	63361.253384	0.263	鋲
27K34	-36854.554	-10806.753	22110.616638	3.261	都コンクリート杭
27TP4	-36856.447	-10804.097	72571.119549	8.312	鋲
27K33	-36861.271	-10797.327	262958.101758	33.221	都ミカゲ石
27K32	-36880.801	-10770.452	114479.134308	10.975	ミカゲ
27K31	-36871.900	-10764.031	-298303.591103	32.017	都ミカゲ石
27K29C	-36853.088	-10789.939	-251858.756138	7.350	都金属標
27TP19	-36848.558	-10795.728	-379534.613568	54.705	都金属標
27TP18	-36817.932	-10841.057	-667592.290060	57.211	都金属標
27TP17	-36786.978	-10889.172	-370297.183032	7.073	都金属標
		倍面積	3489.340806		
		面積	1744.6704030		
		地積	1744.67　㎡		

座　標　求　積　表

地番	170-425				
測点	Xn	Yn	(Xn+1 － Xn-1)Yn	距　離	標識種類
27K1	-36780.818	-10913.831	-60582.675881	4.542	区コンクリート杭
27K58	-36784.448	-10916.562	139142.499252	16.405	都金属標
27K57	-36793.564	-10902.922	91737.185708	0.895	都コンクリート杭
27TP15	-36792.862	-10902.366	-38866.934790	3.649	鋲
27K2	-36789.999	-10900.102	-131280.828488	16.515	民コンクリート杭
		倍面積	149.245901		
		面積	74.6229005		
		地積	74.62　㎡		

座　標　求　積　表

地番	調整区域				
測点	Xn	Yn	(Xn+1 － Xn-1)Yn	距　離	標識種類
27TK56	-36796.658	-10898.431	222099.125349	35.354	都金属標
27TP21	-36813.943	-10867.590	-586.849860	32.047	鋲
27TP14	-36796.604	-10894.542	-229667.839902	8.672	鋲
27TP15	-36792.862	-10902.366	-33143.192640	0.895	鋲
27K57	-36793.564	-10902.922	41387.491912	5.453	都コンクリート杭
		倍面積	88.734859		
		面積	44.3674295		
		地積	44.36　㎡		

座　標　求　積　表

地番	沿道一体型開発検討区域				
測点	Xn	Yn	(Xn+1 － Xn-1)Yn	距　離	標識種類
27TP16	-36783.926	-10895.553	100881.925227	7.073	計算点
27TP17	-36786.978	-10889.172	370297.183032	57.211	都金属標
27TP18	-36817.932	-10841.057	667592.290060	54.705	都金属標
27TP19	-36848.558	-10795.728	379534.613568	7.350	都金属標
27K29C	-36853.088	-10789.939	35239.940774	1.349	都金属標
27K29B	-36851.824	-10789.465	-95033.607720	9.350	都金属標
27K29A	-36844.280	-10783.941	-73891.563722	1.171	鋲
27K29	-36844.972	-10782.996	-190524.756324	22.027	民金属標
27K28	-36826.611	-10770.927	-444296.613750	23.925	民金属標
27K27	-36803.722	-10763.860	-437109.590740	22.632	ミカゲ
27K26	-36786.002	-10749.781	-370104.210049	22.367	鋲
27K25	-36769.293	-10734.911	-315702.997599	15.518	刻印
27K24	-36756.593	-10725.992	-221684.802656	9.735	刻印
27K23	-36748.625	-10720.399	-185870.277862	14.500	民コンクリート杭
27K22	-36739.255	-10731.465	-290801.238570	23.168	都金属標
27K21	-36721.527	-10716.549	-229452.030639	5.889	都金属標
27K13	-36717.844	-10721.145	-388384.198770	55.315	都コンクリート杭
27K12	-36685.301	-10765.875	-569687.041509	49.405	都コンクリート杭
27K11	-36664.928	-10810.884	-175006.590192	5.199	ミカゲ
27K10-1	-36669.113	-10813.970	45548.441640	0.033	民コンクリート杭
27K10	-36669.140	-10813.990	278849.546140	32.544	民コンクリート杭
27K9	-36694.899	-10833.880	368102.740760	10.201	民金属標
27K8	-36703.117	-10839.924	469997.424792	42.817	民金属標
27K7	-36738.257	-10864.389	461030.347215	8.563	都ミカゲ石
27K6	-36745.552	-10868.874	225366.102390	16.414	ミカゲ
27K5	-36758.992	-10878.298	349922.211766	22.727	ミカゲ
27K4	-36777.719	-10891.175	271560.557450	7.595	都金属標
		倍面積	36373.804711		
		面積	18186.9023555		
		地積	18186.90　㎡		

座　標　求　積　表

地番	196				
測点	Xn	Yn	(Xn+1 － Xn-1)Yn	距　離	標識種類
27K17	-36710.660	-10707.942	-56077.492254	2.000	都金属標
27K20	-36712.228	-10709.184	88875.518016	10.865	都金属標
27K19	-36718.959	-10700.655	56039.330235	1.996	計算点
27K18	-36717.465	-10699.330	-88793.739670	10.976	鋲
		倍面積	43.616327		
		面積	21.8081635		
		地積	21.80　㎡		

座　標　求　積　表

地番	道路数2				
測点	Xn	Yn	(Xn+1 － Xn-1)Yn	距　離	標識種類
27K14-1	-36660.797	-10676.214	41391.681678	15.560	計算点
27K14	-36673.021	-10685.842	170503.294952	6.001	民金属標
27K15	-36676.753	-10681.142	96375.944266	8.506	民金属標
27K14-3	-36682.044	-10674.481	-81727.125929	16.093	計算点
27K14-2	-36669.144	-10664.859	-226596.259173	14.092	計算点
		倍面積	452.535794		
		面積	226.2678970		
		地積	226.26　㎡		

座　標　求　積　表

地番	道路3				
測点	Xn	Yn	(Xn+1 － Xn-1)Yn	距　離	標識種類
27K14	-36673.021	-10685.842	439091.933622	57.056	民金属標
27K13	-36717.844	-10721.145	520039.859370	5.889	都コンクリート杭
27K21	-36721.527	-10716.549	-60184.139184	11.862	都金属標
27K20	-36712.228	-10709.184	-116376.702528	2.000	都金属標
27K17	-36710.660	-10707.942	-379864.242450	43.219	都金属標
27K15	-36676.753	-10681.142	-402027.503738	6.001	民金属標
		倍面積	679.205092		
		面積	339.6025460		
		地積	339.60　㎡		

座　標　求　積　表

地番	都営住宅建替え事業区域				
測点	Xn	Yn	(Xn+1 － Xn-1)Yn	距　離	標識種類
27TP12	-36852.865	-10945.580	-652455.078220	1.054	都金属標
27K50	-36853.698	-10946.227	78911.350443	8.149	区ミカゲ石
27K49	-36860.014	-10951.302	251858.043396	20.552	民コンクリート杭
27K48	-36876.696	-10963.390	285070.066780	10.872	都ミカゲ石
27K47	-36886.076	-10968.887	296532.891158	22.962	都コンクリート杭
27K46	-36903.730	-10983.571	429600.412523	26.344	都コンクリート杭
27K45	-36925.189	-10998.853	380824.286272	23.436	都金属標
27K44	-36938.354	-10979.464	363145.771800	34.678	都コンクリート杭
27K43	-36958.264	-10951.071	586637.922399	56.797	都コンクリート杭
27K42	-36991.923	-10905.322	197233.653692	19.036	民コンクリート杭
27K41	-36976.350	-10894.374	-382882.774230	23.925	計算点
27K40	-36956.778	-10880.613	-584332.440552	42.327	都コンクリート杭
27K39	-36922.646	-10855.581	-405303.972216	3.938	都コンクリート杭
27TP1	-36919.442	-10853.290	-37856.275520	0.485	都コンクリート杭
27TP2	-36919.158	-10853.684	-66587.351340	10.000	都コンクリート杭
27TP7	-36913.307	-10861.794	-720060.909642	103.311	鋲
		倍面積	20335.596743		
		面積	10167.7983715		
		地積	10167.79　㎡		

座　標　求　積　表

地番	民活事業区域				
測点	Xn	Yn	(Xn+1 － Xn-1)Yn	距　離	標識種類
27K56	-36796.658	-10898.431	-69499.294487	13.636	都金属標
27K55	-36807.566	-10906.615	85496.954985	5.475	都金属標
27K54	-36804.497	-10911.149	143001.549286	19.898	民コンクリート杭
27K53	-36820.672	-10922.739	281959.584546	11.490	都コンクリート杭
27K52	-36830.311	-10928.993	310219.466305	23.179	都コンクリート杭
27K51	-36849.057	-10942.627	246800.009358	4.818	都コンクリート杭
27TP12	-36852.865	-10945.580	703253.515000	103.311	都金属標
27TP7	-36913.307	-10861.794	-13696.722234	76.083	鋲
27TP6	-36851.604	-10817.281	-720712.163906	5.000	都コンクリート杭
27TP5	-36846.681	-10818.156	-264915.004128	34.947	鋲
27TP13	-36827.116	-10847.113	-355112.785394	24.348	鋲
27TP21	-36813.943	-10867.590	-331005.056220	35.354	鋲
		倍面積	15790.022619		
		面積	7895.0113095		
		地積	7895.01　㎡		

座　標　求　積　表

地番	129-1				
測点	Xn	Yn	(Xn+1 － Xn-1)Yn	距　離	標識種類
27TP24	-36857.184	-10808.568	163911.933720	17.530	鋲
27K35	-36871.612	-10818.525	228952.444575	11.144	都金属標
27K34A	-36878.347	-10809.646	-111782.549286	21.055	都金属標
27K33	-36861.271	-10797.327	-236461.461300	8.312	都ミカゲ石
27TP4	-36856.447	-10804.097	-44156.344439	4.531	鋲
		倍面積	464.023270		
		面積	232.0116350		
		地積	232.01　㎡		

座　標　求　積　表

地番	129-				
測点	Xn	Yn	(Xn+1 － Xn-1)Yn	距　離	標識種類
27K34	-36854.554	-10806.753	7964.576961	3.195	都コンクリート杭
27TP24	-36857.184	-10808.568	20460.619224	4.531	鋲
27TP4	-36856.447	-10804.097	-28414.775110	3.261	鋲
		倍面積	10.421075		
		面積	5.2105375		
		地積	5.21　㎡		

座　標　求　積　表

地番	道路数1				
測点	Xn	Yn	(Xn+1 － Xn-1)Yn	距　離	標識種類
27K30	-36863.431	-10757.795	33510.531425	10.517	区ミカゲ石
27K31	-36871.900	-10764.031	186971.218470	10.975	都ミカゲ石
27K32	-36880.801	-10770.452	154340.577160	9.127	ミカゲ
27K32-1	-36888.230	-10763.115	-129229.598840	21.545	計算点
27K30-1	-36868.785	-10750.470	-245099.965530	9.073	計算点
		倍面積	392.771685		
		面積	196.3858425		
		地積	196.38　㎡		

境界点座標一覧表

測点名	X座標	Y座標	備考
27K1	-36780.818	-10913.831	区コンクリート杭
27K2	-36789.999	-10900.102	民コンクリート杭
27K3	-36786.901	-10897.651	計算点
27K4	-36777.719	-10891.175	都金属標
27K5	-36758.992	-10878.298	ミカゲ
27K6	-36745.552	-10868.874	ミカゲ
27K7	-36738.257	-10864.389	都ミカゲ石
27K8	-36703.117	-10839.924	民金属標
27K9	-36694.899	-10833.880	民金属標
27K10	-36669.140	-10813.990	都コンクリート杭
27K10-1	-36669.113	-10813.970	民コンクリート杭
27K11	-36664.928	-10810.884	ミカゲ
27K12	-36685.301	-10765.875	都コンクリート杭
27K13	-36717.844	-10721.145	都コンクリート杭
27K14	-36673.021	-10685.842	民金属標
27K14-1	-36660.797	-10676.214	計算点
27K14-2	-36669.144	-10664.859	計算点
27K14-3	-36682.044	-10674.481	計算点
27K15	-36676.753	-10681.142	民金属標
27K17	-36710.660	-10707.942	都金属標
27K18	-36717.465	-10699.330	鋲
27K19	-36718.959	-10700.655	計算点
27K20	-36712.228	-10709.184	都金属標
27K21	-36721.527	-10716.549	都金属標
27K22	-36739.255	-10731.465	都金属標
27K23	-36748.625	-10720.399	民コンクリート杭
27K24	-36756.593	-10725.992	刻印
27K25	-36769.293	-10734.911	刻印
27K26	-36786.002	-10749.781	鋲
27K27	-36803.722	-10763.860	ミカゲ
27K28	-36826.611	-10770.827	民金属標
27K29	-36844.972	-10782.996	民金属標
27K29A	-36844.280	-10783.941	鋲
27K29B	-36851.824	-10789.465	都金属標
27K29C	-36853.088	-10789.939	都金属標
27K30	-36863.431	-10757.795	区ミカゲ石
27K30-1	-36868.785	-10750.470	計算点

測点名	X座標	Y座標	備考
27K31	-36871.900	-10764.031	都ミカゲ石
27K32	-36880.801	-10770.452	ミカゲ
27K32-1	-36886.230	-10763.115	計算点
27K33	-36861.271	-10797.327	都ミカゲ石
27K34	-36854.554	-10806.753	都コンクリート杭
27K34A	-36878.347	-10809.646	都金属標
27K35	-36871.612	-10818.525	都金属標
27K36	-36886.638	-10829.555	都金属標
27K37	-36888.629	-10831.352	都金属標
27K38	-36907.752	-10844.932	都金属標
27K39	-36922.646	-10855.581	都コンクリート杭
27K40	-36956.778	-10880.613	都コンクリート杭
27K41	-36976.350	-10894.374	計算点
27K42	-36991.923	-10905.322	民コンクリート杭
27K43	-36958.264	-10951.071	民コンクリート杭
27K44	-36938.354	-10979.464	都コンクリート杭
27K45	-36925.189	-10998.853	都金属標
27K46	-36903.730	-10983.571	都コンクリート杭
27K47	-36886.076	-10968.887	都コンクリート杭
27K48	-36876.696	-10963.390	都ミカゲ石
27K49	-36860.074	-10951.302	民コンクリート杭
27K50	-36853.698	-10946.227	区ミカゲ石
27K51	-36849.057	-10942.627	都コンクリート杭
27K52	-36830.311	-10928.993	都コンクリート杭
27K53	-36820.672	-10922.739	都コンクリート杭
27K54	-36804.497	-10911.149	民コンクリート杭
27K55	-36807.566	-10906.615	都金属標
27K56	-36796.658	-10898.431	都金属標
27K57	-36793.564	-10902.922	都コンクリート杭
27K58	-36784.448	-10916.562	都金属標
27TP1	-36919.442	-10853.290	都コンクリート杭
27TP2	-36919.158	-10853.684	都コンクリート杭
27TP3	-36857.260	-10809.031	鋲
27TP4	-36856.447	-10804.097	鋲
27TP5	-36846.681	-10818.156	鋲
27TP6	-36851.604	-10817.281	都コンクリート杭
27TP7	-36913.307	-10861.794	鋲

測点名	X座標	Y座標	備考
27TP12	-36852.865	-10945.580	都金属標
27TP13	-36827.116	-10847.113	鋲
27TP14	-36796.604	-10894.542	鋲
27TP15	-36792.862	-10902.366	鋲
27TP16	-36783.926	-10895.553	計算点
27TP17	-36786.978	-10889.172	都金属標
27TP18	-36817.932	-10841.057	都金属標
27TP19	-36848.558	-10795.728	都金属標
27TP21	-36813.943	-10867.590	鋲
27TP22	-36848.691	-10815.180	鋲
27TP23	-36854.401	-10806.968	鋲
27TP24	-36857.184	-10808.568	鋲

基準点座標一覧表

測点名	X座標	Y座標	標識の種別
S501	-36720.863	-10723.612	鋲
S502	-36679.015	-10819.812	鋲
S503	-36937.993	-10896.142	鋲
S504	-36878.820	-10769.029	鋲
S.18	-36835.966	-10928.565	鋲
T.3	-36785.655	-10892.320	金属標
T.8	-36688.912	-10764.677	鋲
T.9-2	-36676.150	-10681.394	鋲
T.17	-36850.645	-10808.213	鋲
T.19	-36894.286	-10835.729	鋲
T.30	-36873.365	-10957.890	鋲
T.32	-36820.263	-10918.330	鋲
T.33	-36809.906	-10903.734	鋲
T.52	-36887.110	-10936.591	鋲

東京都都市整備局都営住宅経営部資産活用課			
内　容　調　査　済			
原図番号	27-m-2	受付番号	NO.15-156
平成２８年３月			
課　長		担当者	
課長代理			