


# 配置計画図

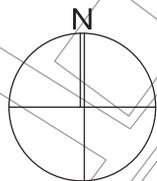

広場

港区  
児童遊園

計画建物  
駐車場棟

都営住宅駐輪場  
出入口

計画建物  
合築棟  
(都営住宅302戸)  
(港区保育園・児童館)

園庭

11800

← 駐車場出入口

31700

37000

43000

5300

5600

7200

隣地境界線

隣地境界線

隣地境界線

隣地境界線

隣地境界線


隣地境界線

道路境界線


新設道路(建築基準法第42条1項2号)

※外講計画は、関係行政庁との協議により、変更する可能性があります。


1/800

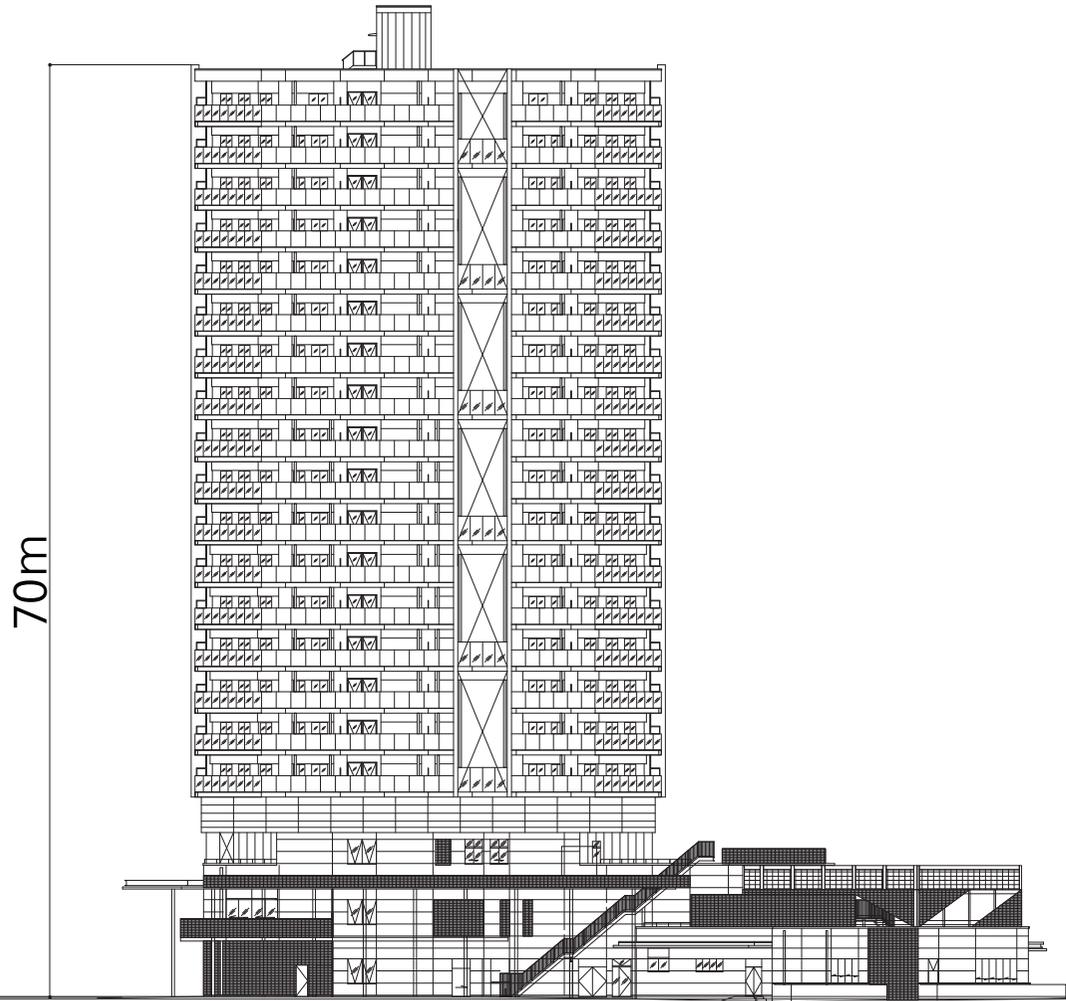


1 北側立面図  
1/600

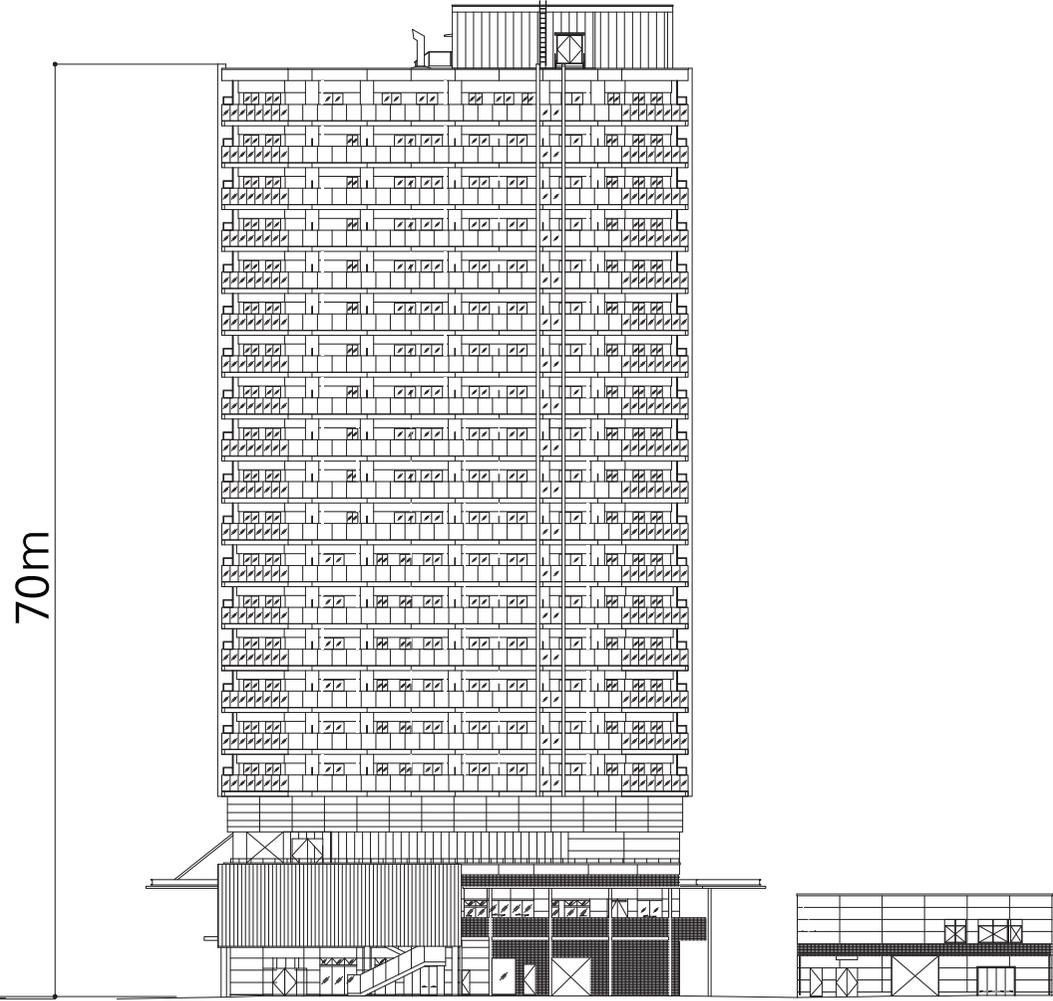


2 東側立面図  
1/600

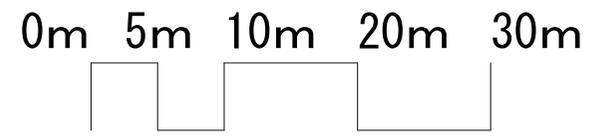

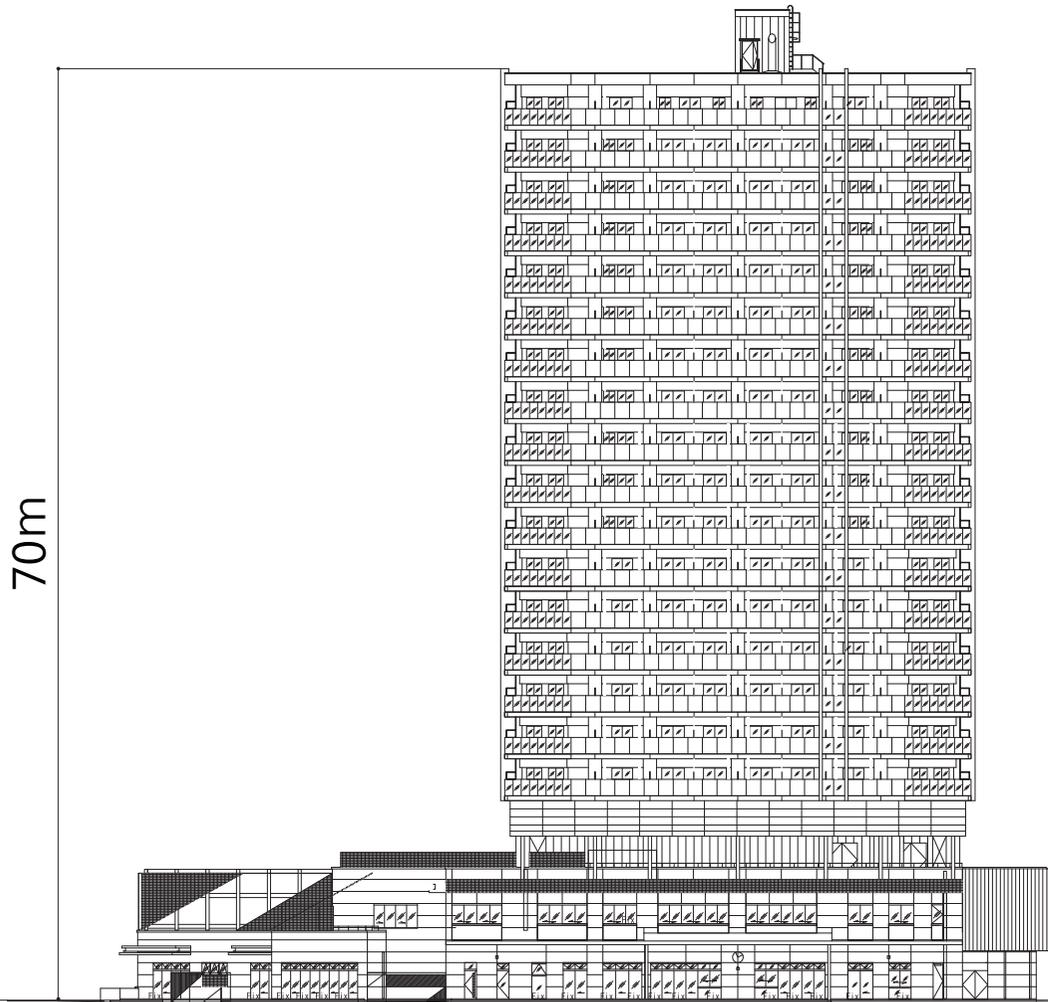

3 南側立面図  
1/600

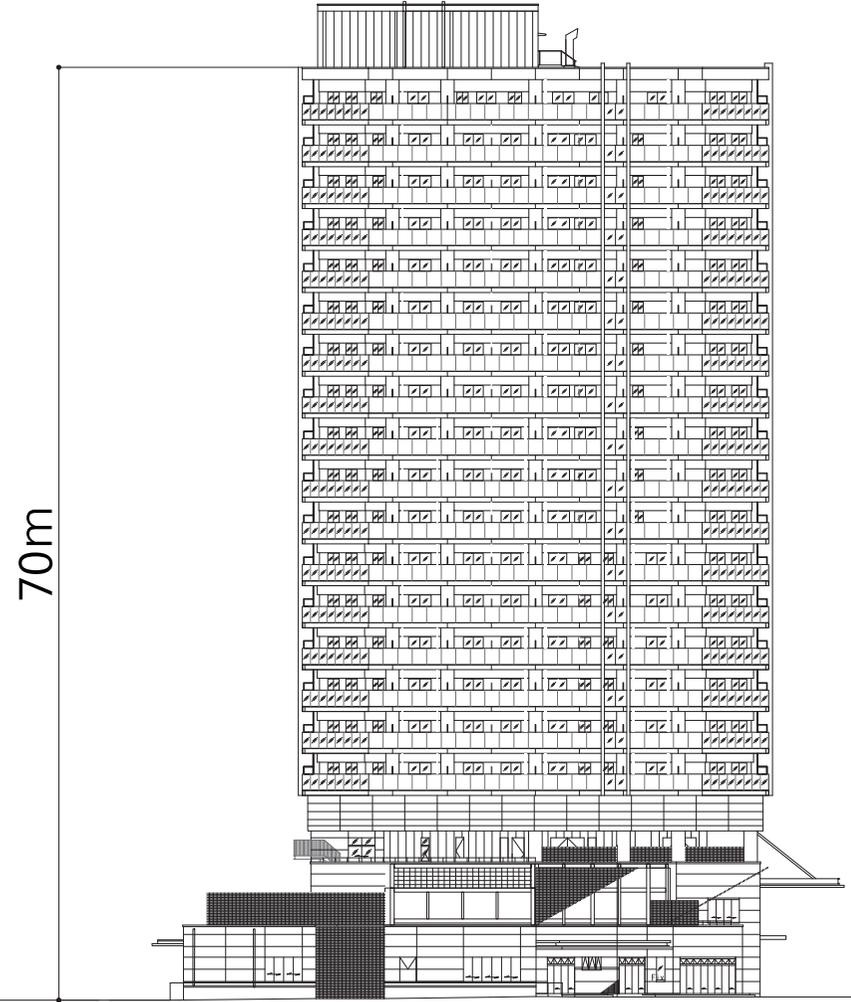

4 西側立面図  
1/600  
0m 5m 10m 20m 30m

# 等時間日影図(2.5時間、4時間)




## 日影設定

日時：冬至

時間帯：8時～16時

地盤面：GL+4m

# 時刻暦日影図(8時~16時)

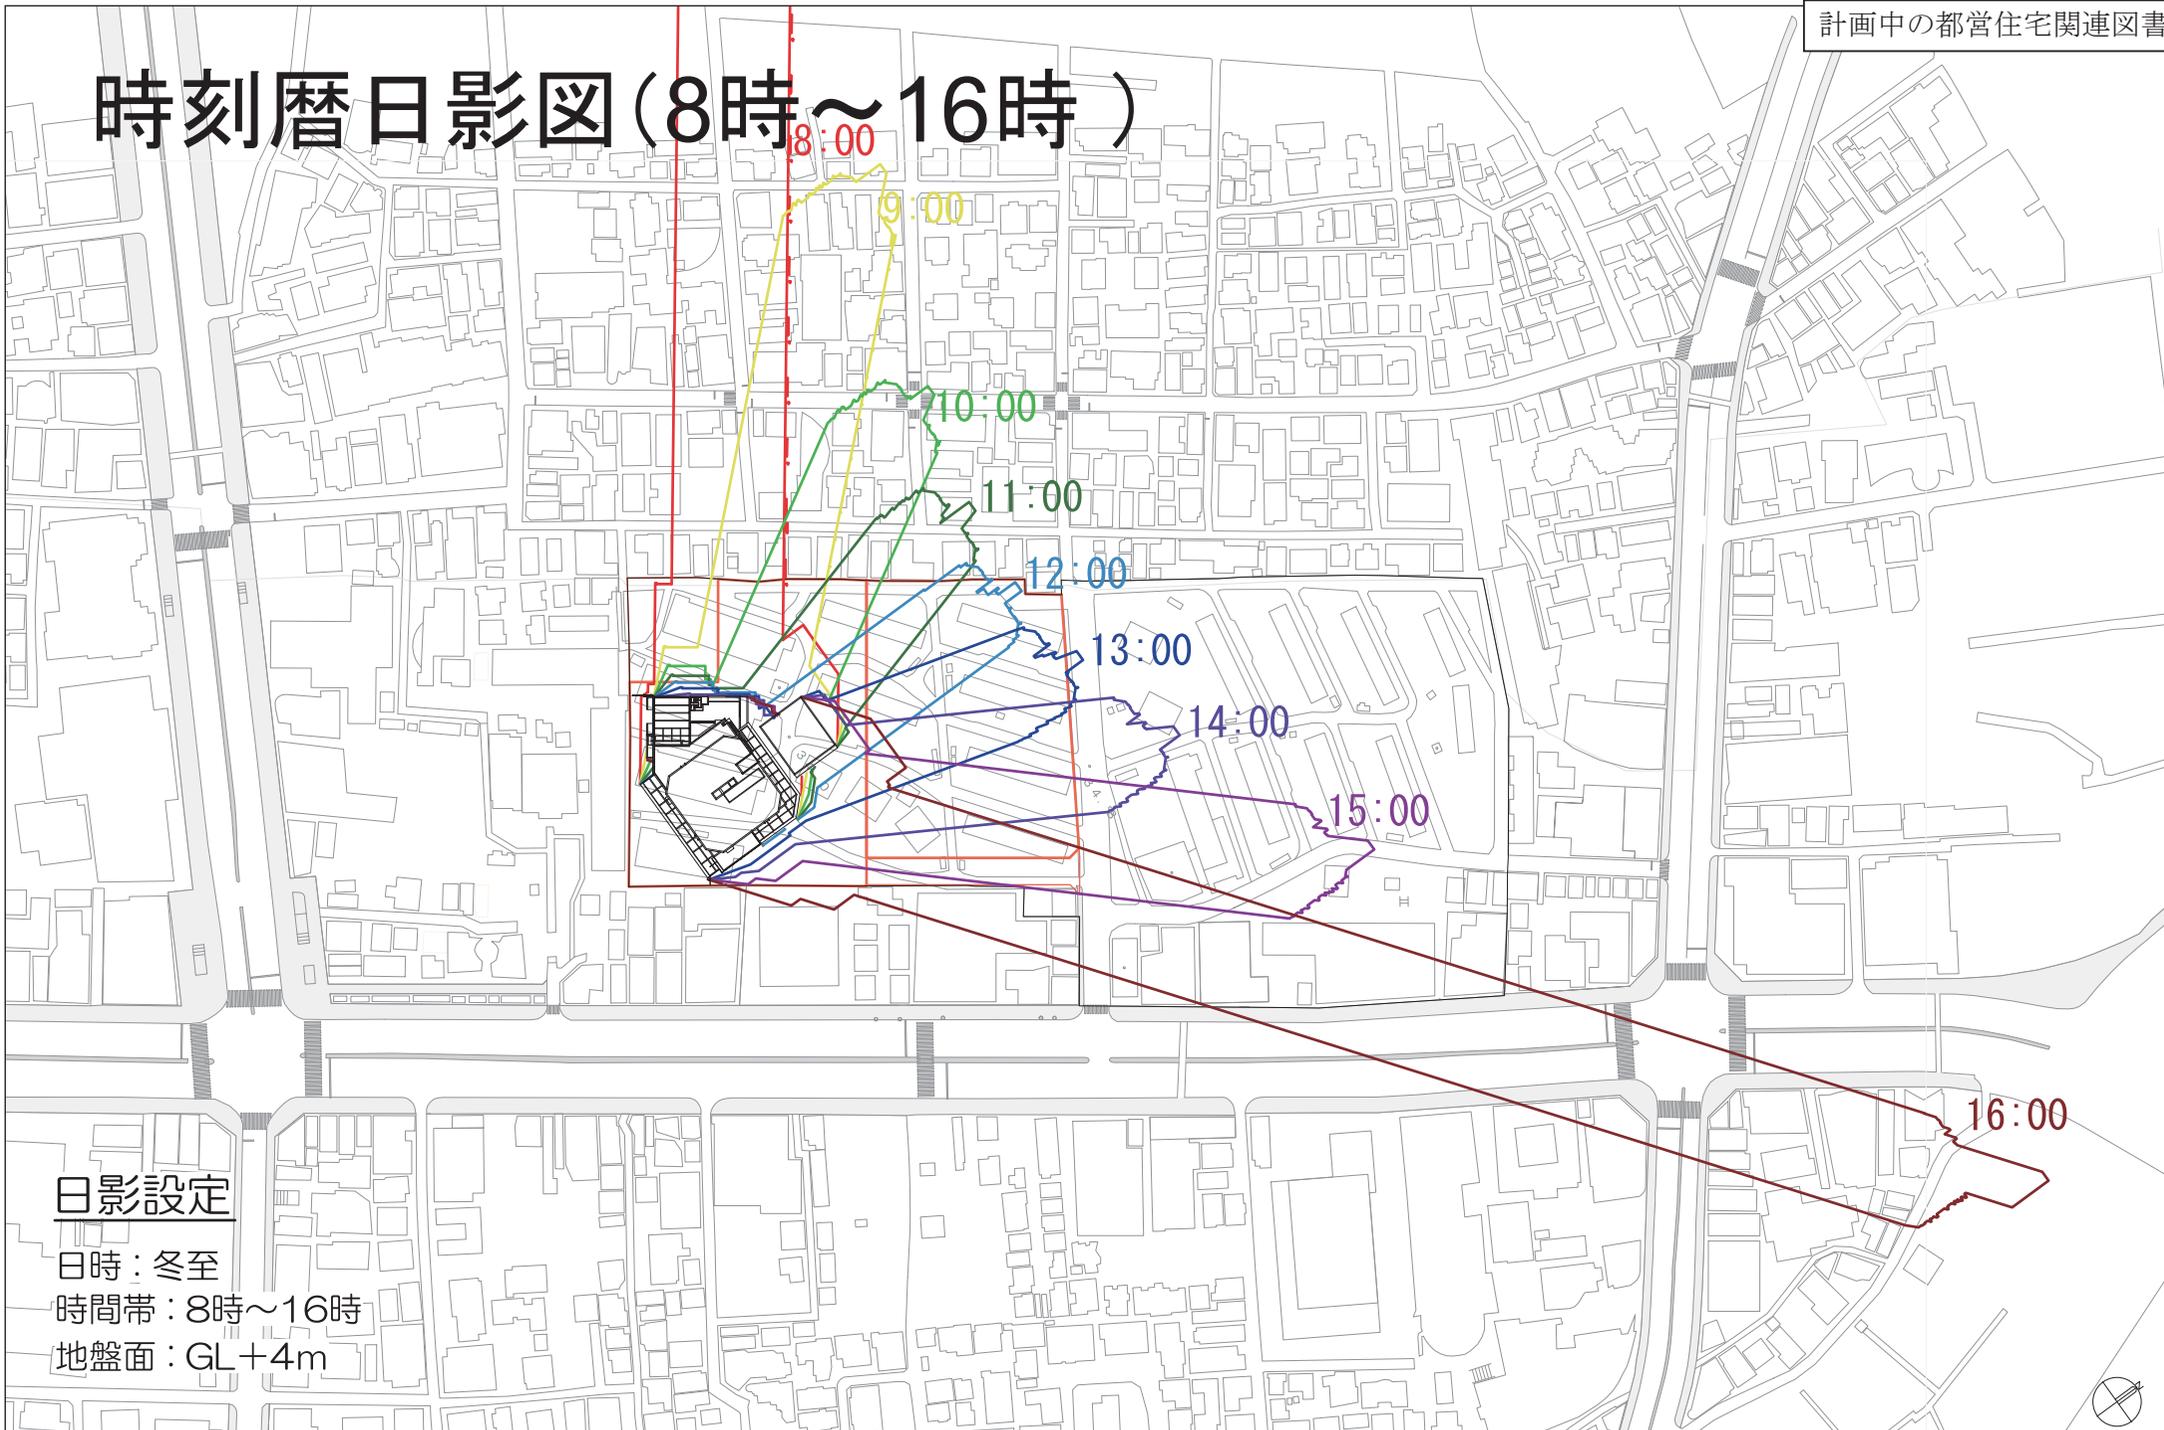

## 日影設定

日時：冬至

時間帯：8時~16時

地盤面：GL+4m