


東京都市計画道路 都市高速道路第1号線 計画図

〔東京都決定〕

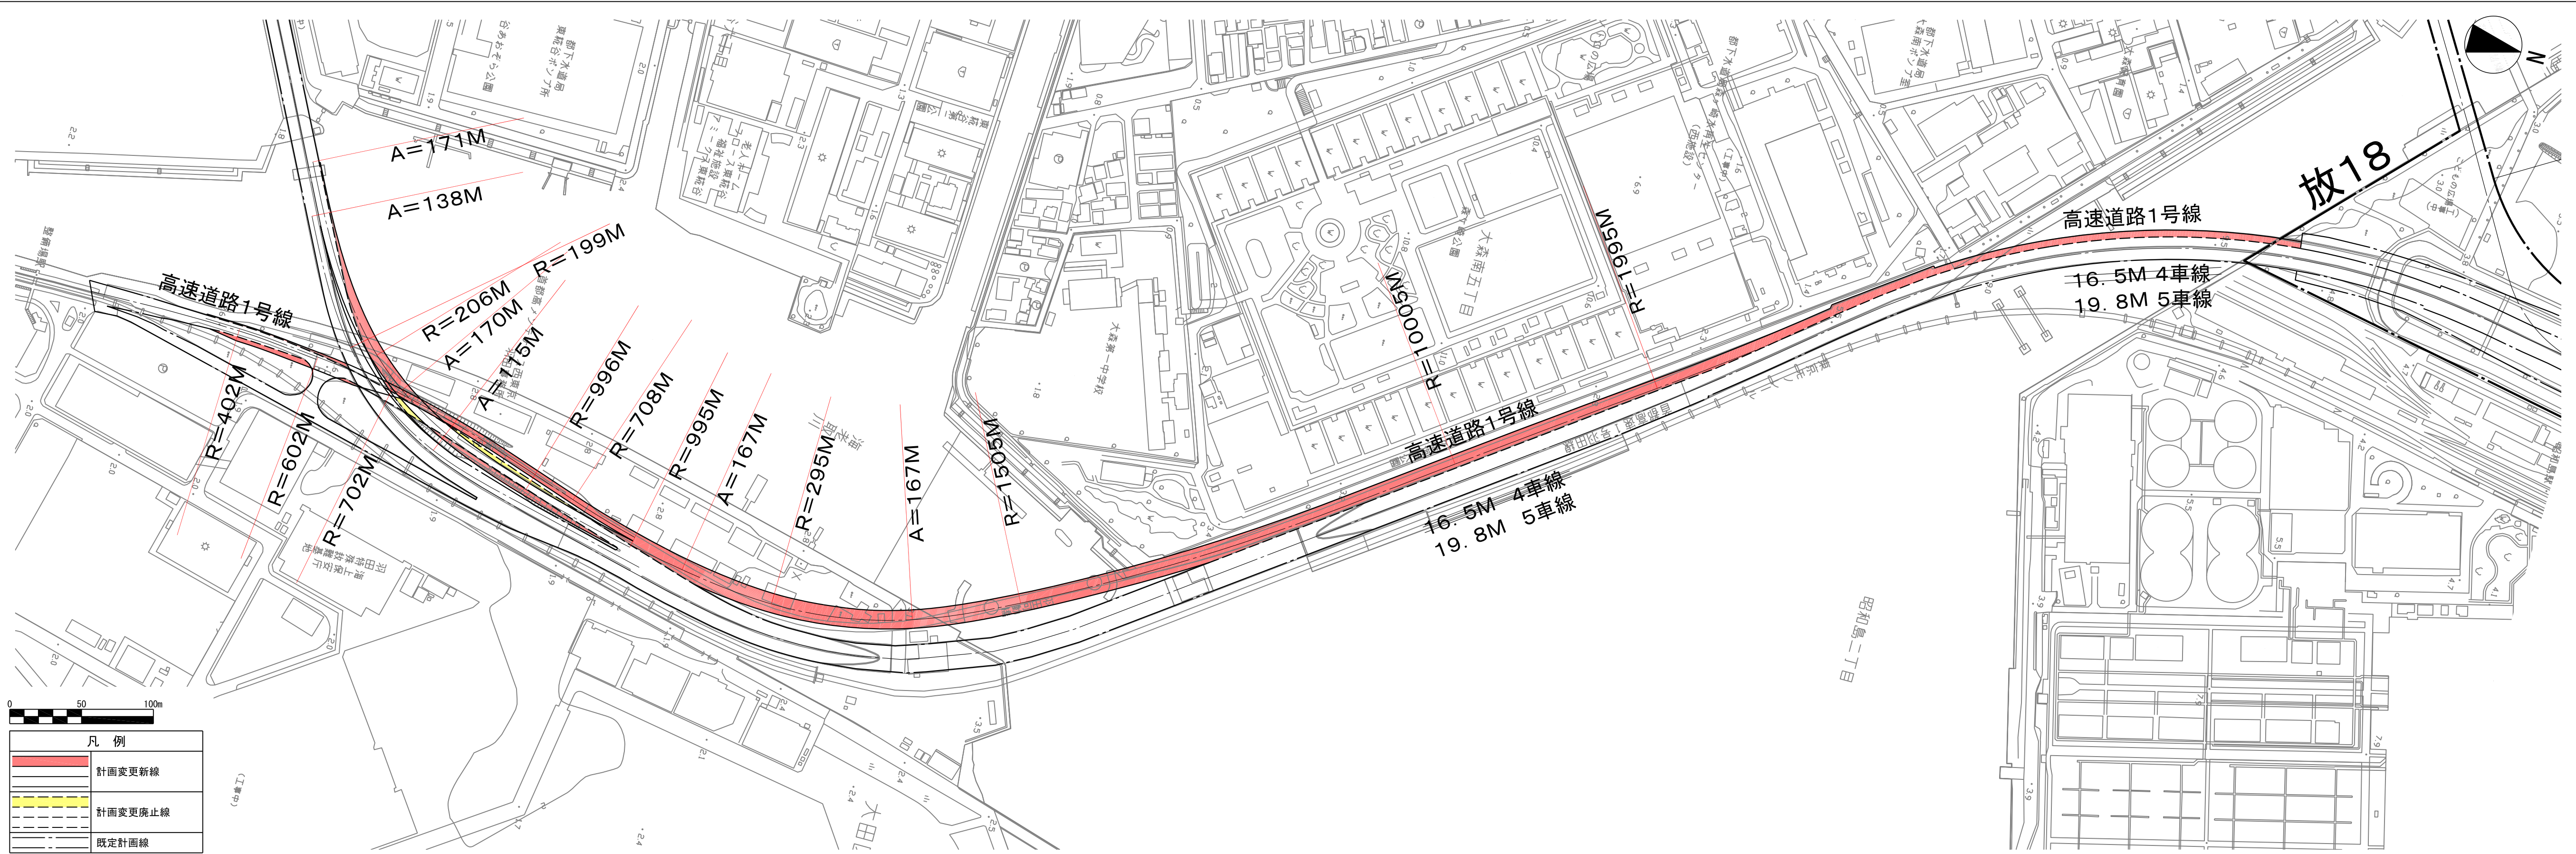

この地図は、国土地理院長の承諾(平29国関公第444号)を得て作成した東京都地形図(S=1:2,500)を使用(5都市基交第488号)して作成したものである。無断複製を禁ずる。
(承諾番号)6都市基街都第62号、令和6年5月17日