


第219回 東京都都市計画審議会 議案・資料(抜粋)

東京都市計画都市再生特別地区 芝浦一丁目地区 位置図

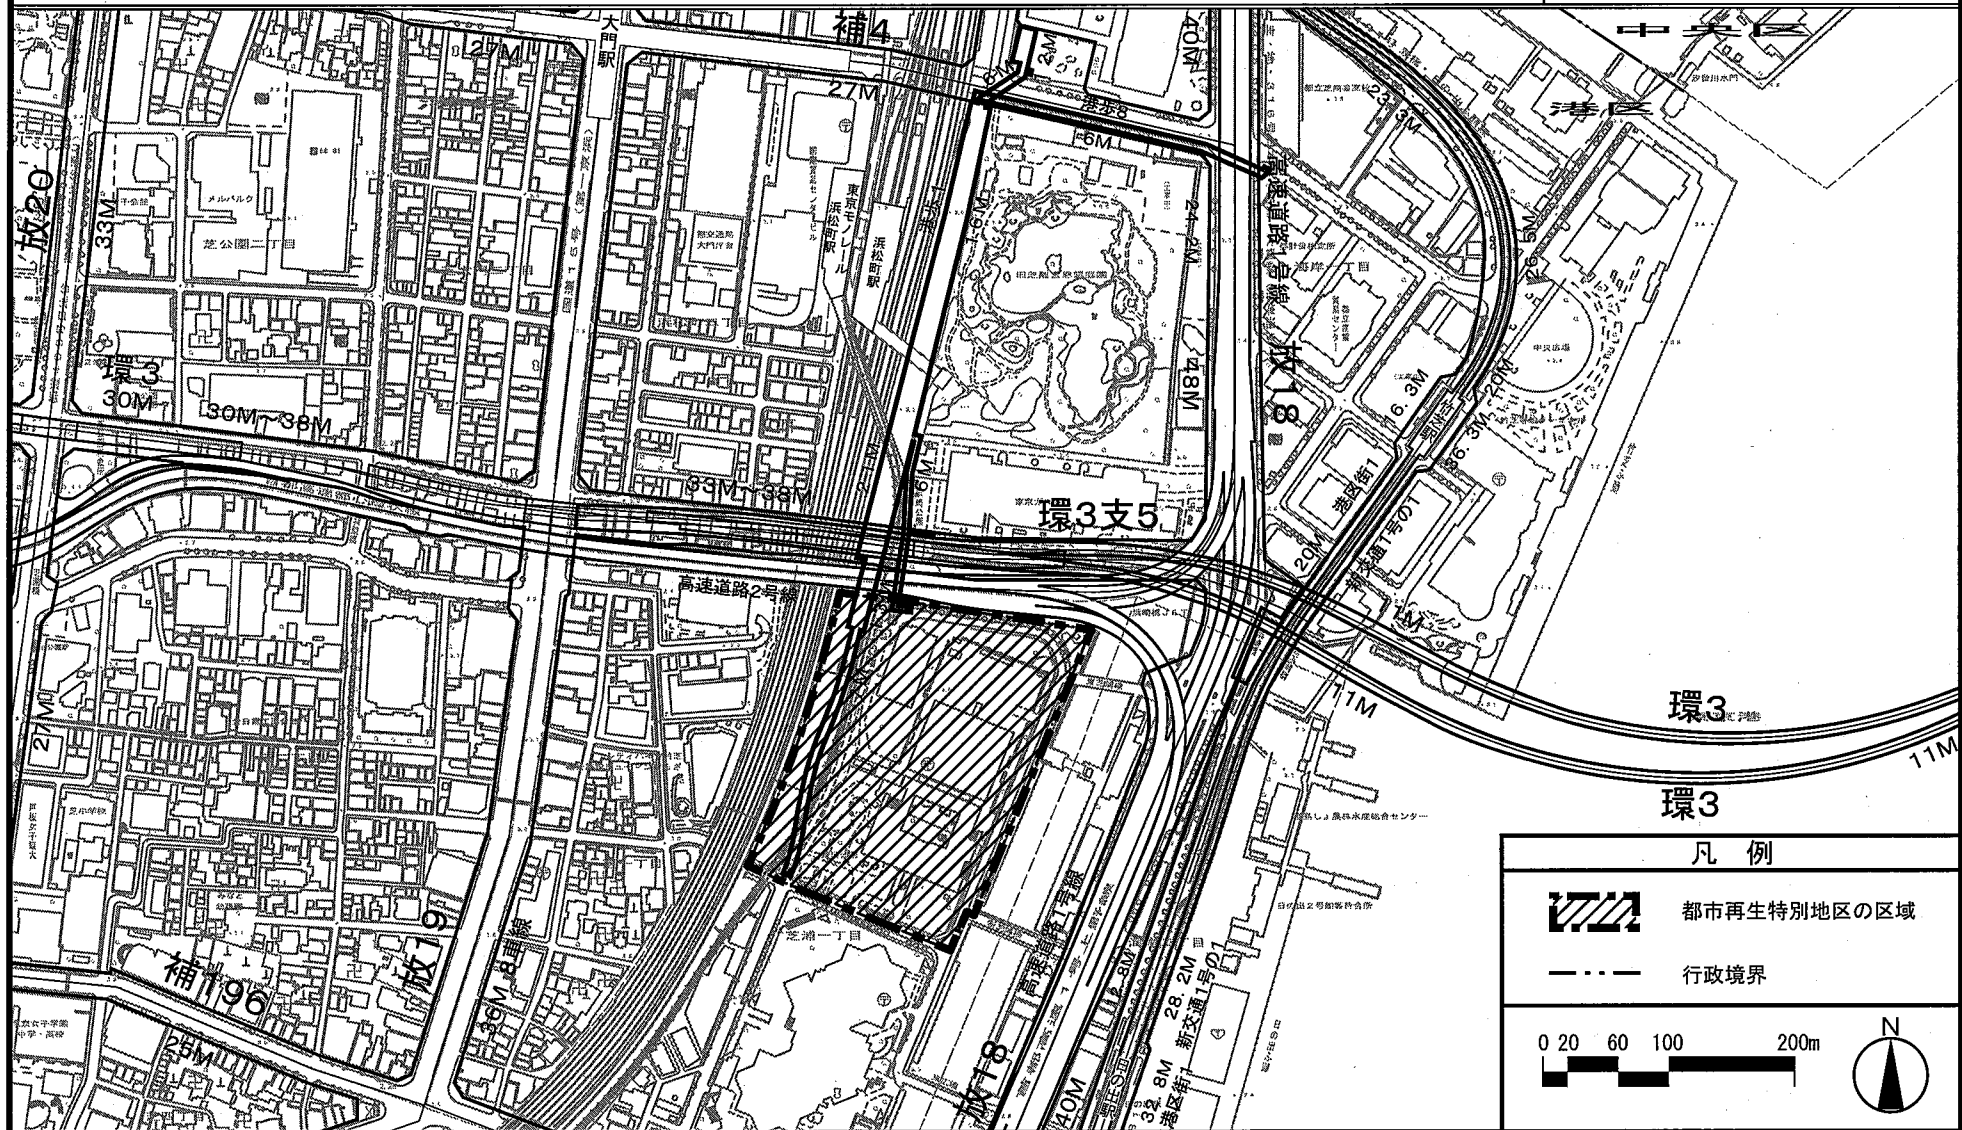

放19

36M 8車線

33M~38M

高速道路2号線

河川境界線

港歩

芝浦一丁目

道路中心線

道路中心線

高速道路1号線

港1号上里子系統

28.2M 新交通1号の1

凡例


都市再生特別地区の区域

0 10 30 50 100m

N

— 49 —

東京都市計画都市再生特別地区 芝浦一丁目地区 計画図 2

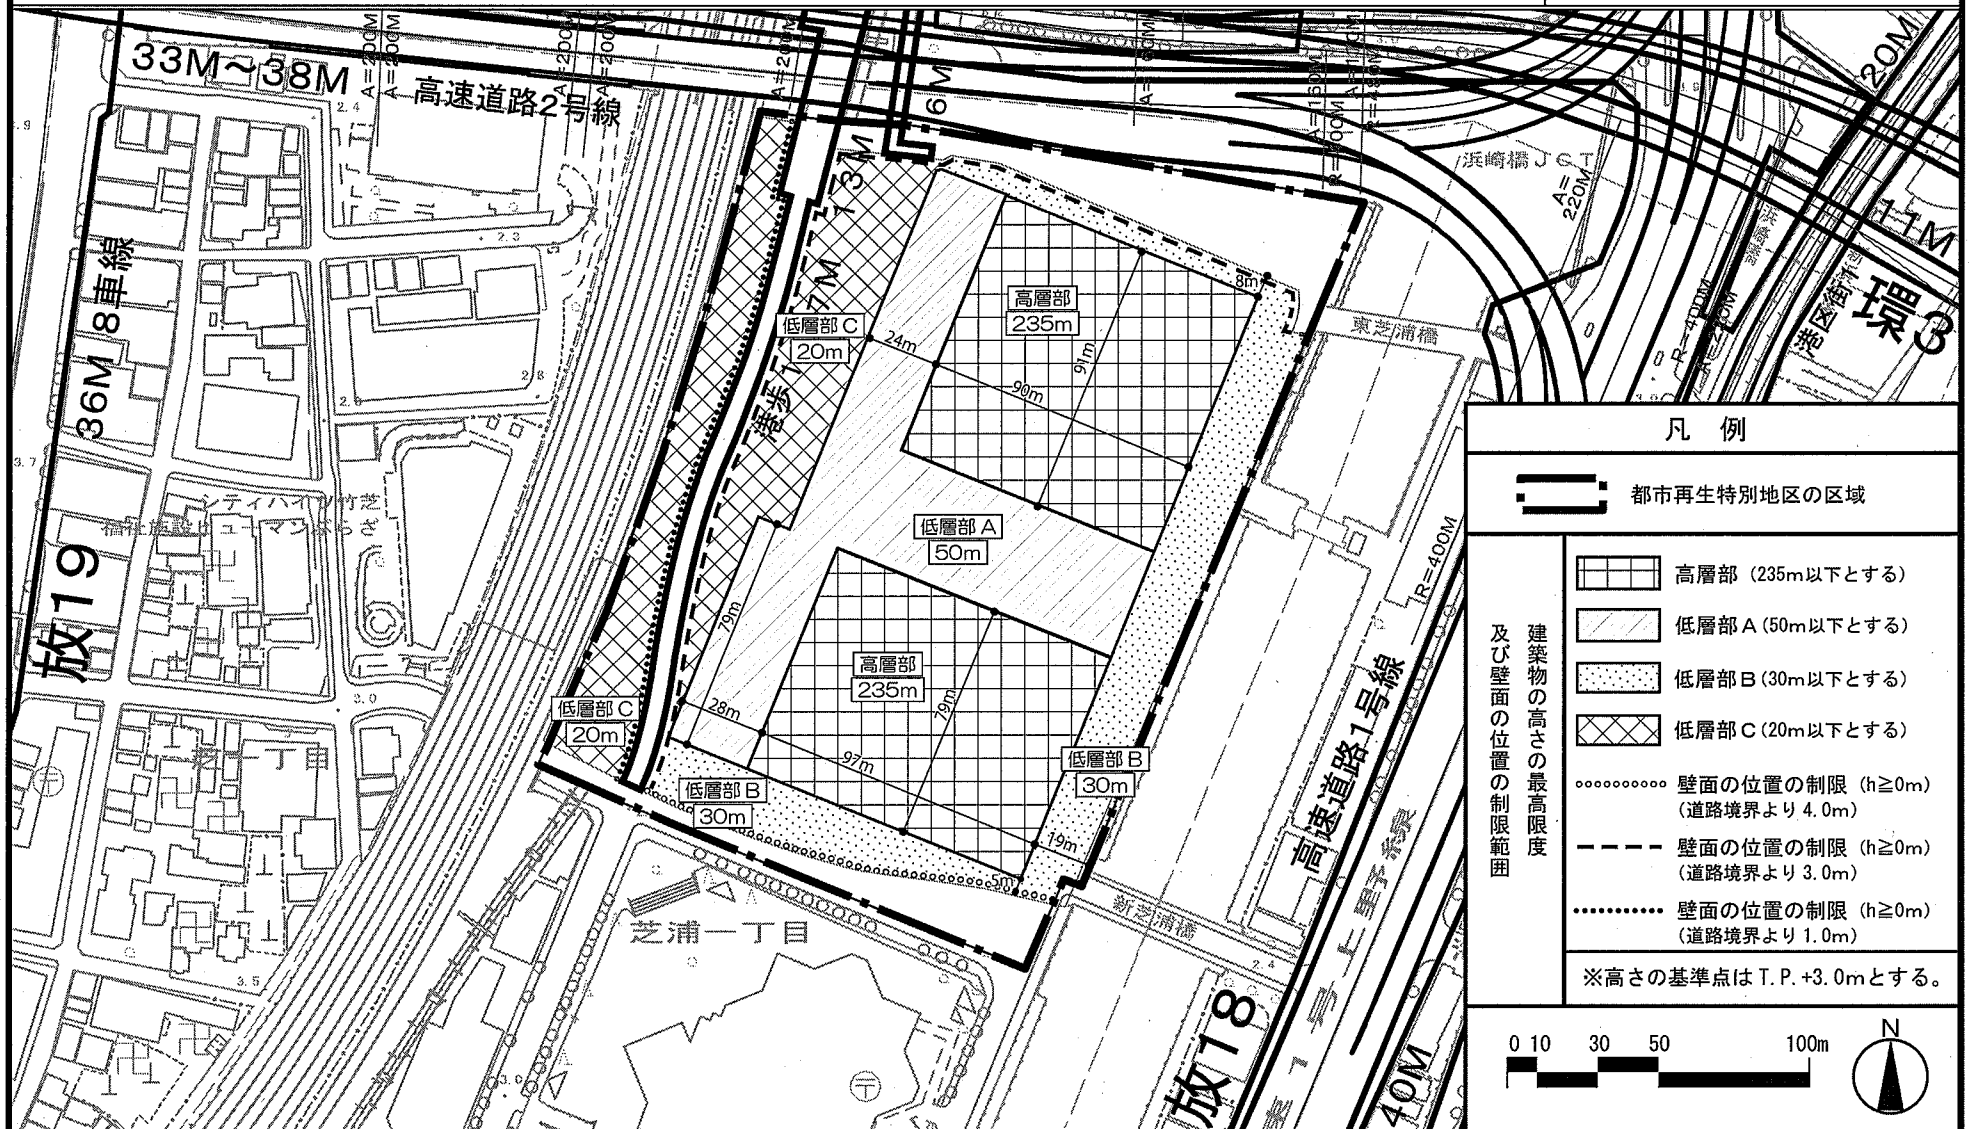

「この地図は、国土地理院長の承認（平24関公第269号）を得て作成した東京都地形図（S=1：2，500）を使用（28都市基交第809号）して作成したものである。無断複製を禁ずる。」
 「（承認番号） 28都市基街都第303号、平成29年2月24日

東京都市計画都市再生特別地区 芝浦一丁目地区 別添図

