



東京都市計画都市再生特別地区 大手町地区 位置図

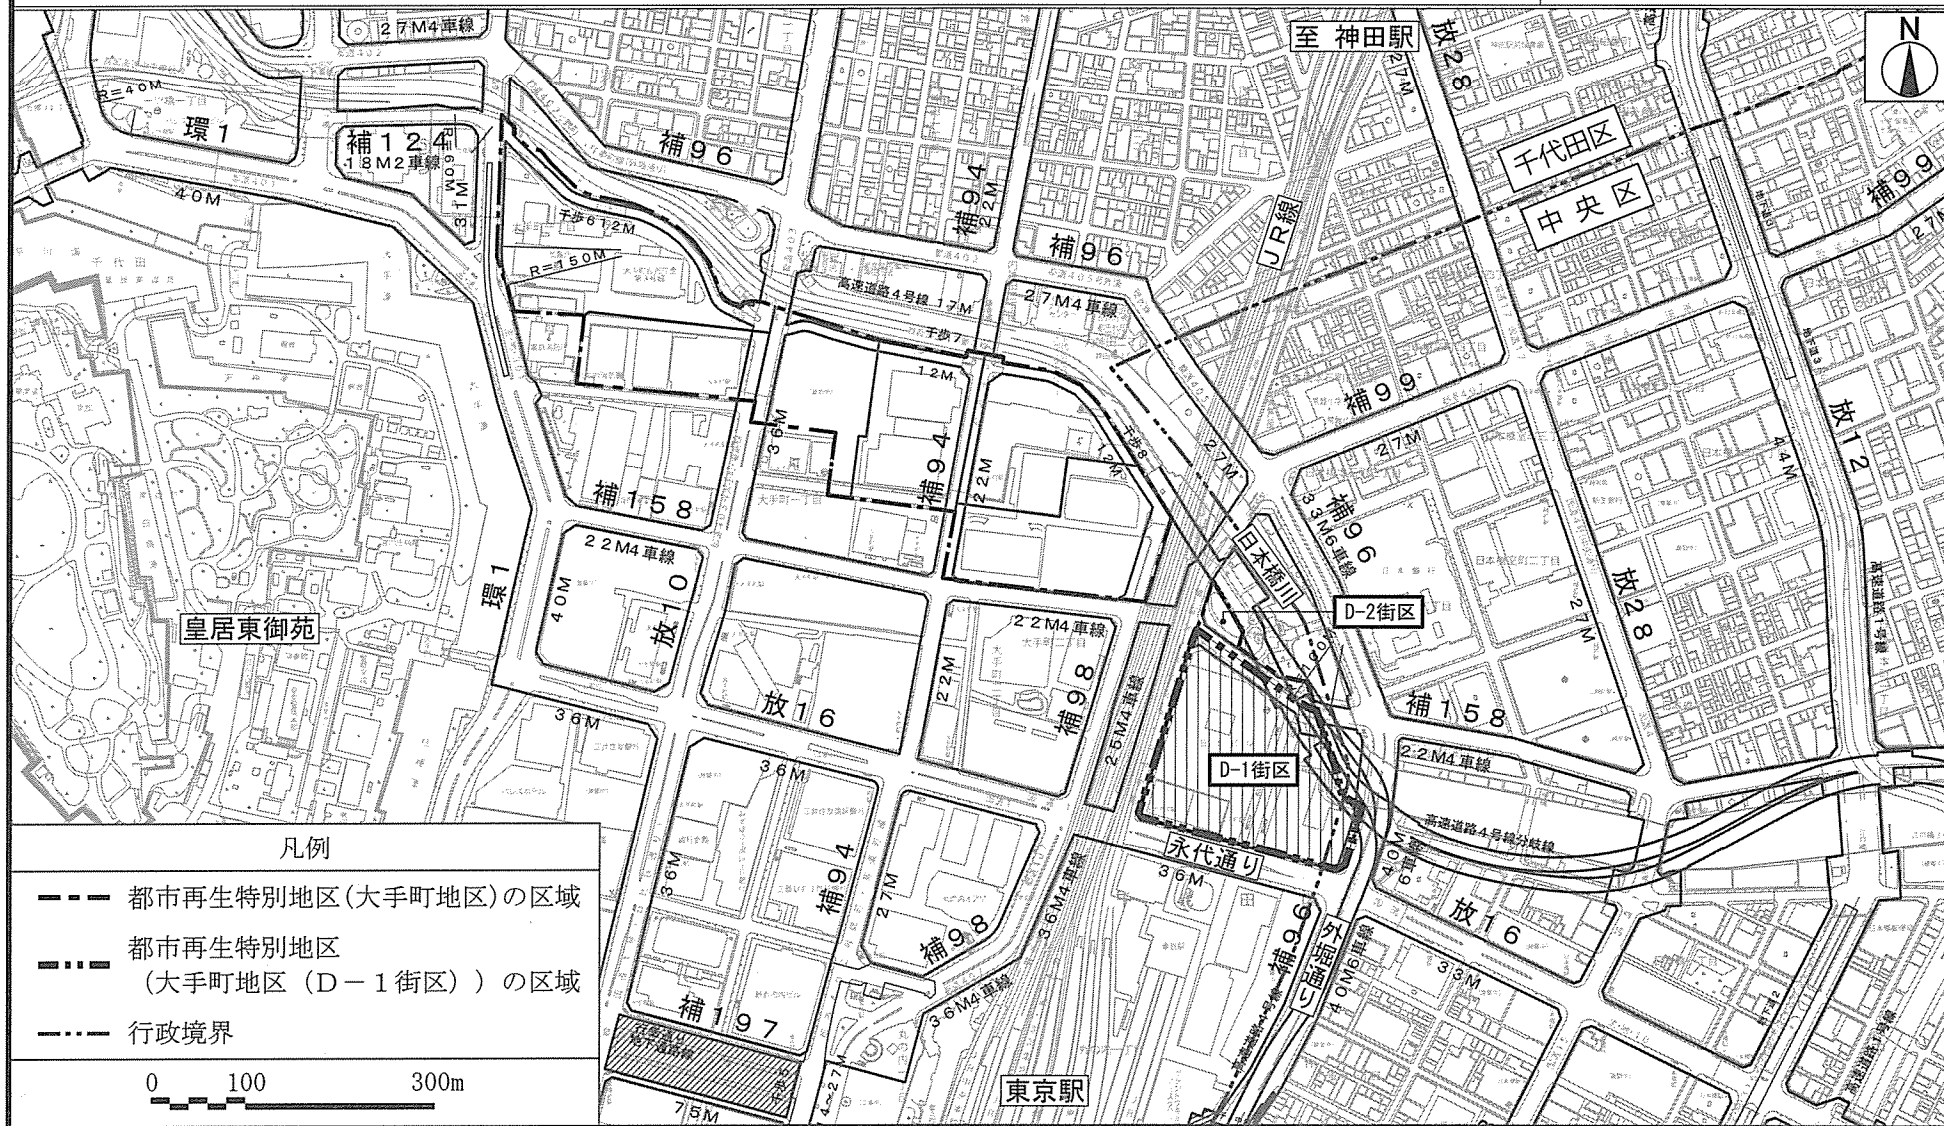

この地図は、国土地理院長の承認（平24関公第269号）を得て作成した東京都地形図（S=1:2,500）を使用（2都市基交第475号）して作成したものである。無断複製を禁ずる。
（承認番号）2都市基街都第115号、令和2年7月22日

東京都市計画都市再生特別地区
大手町地区 計画図 1

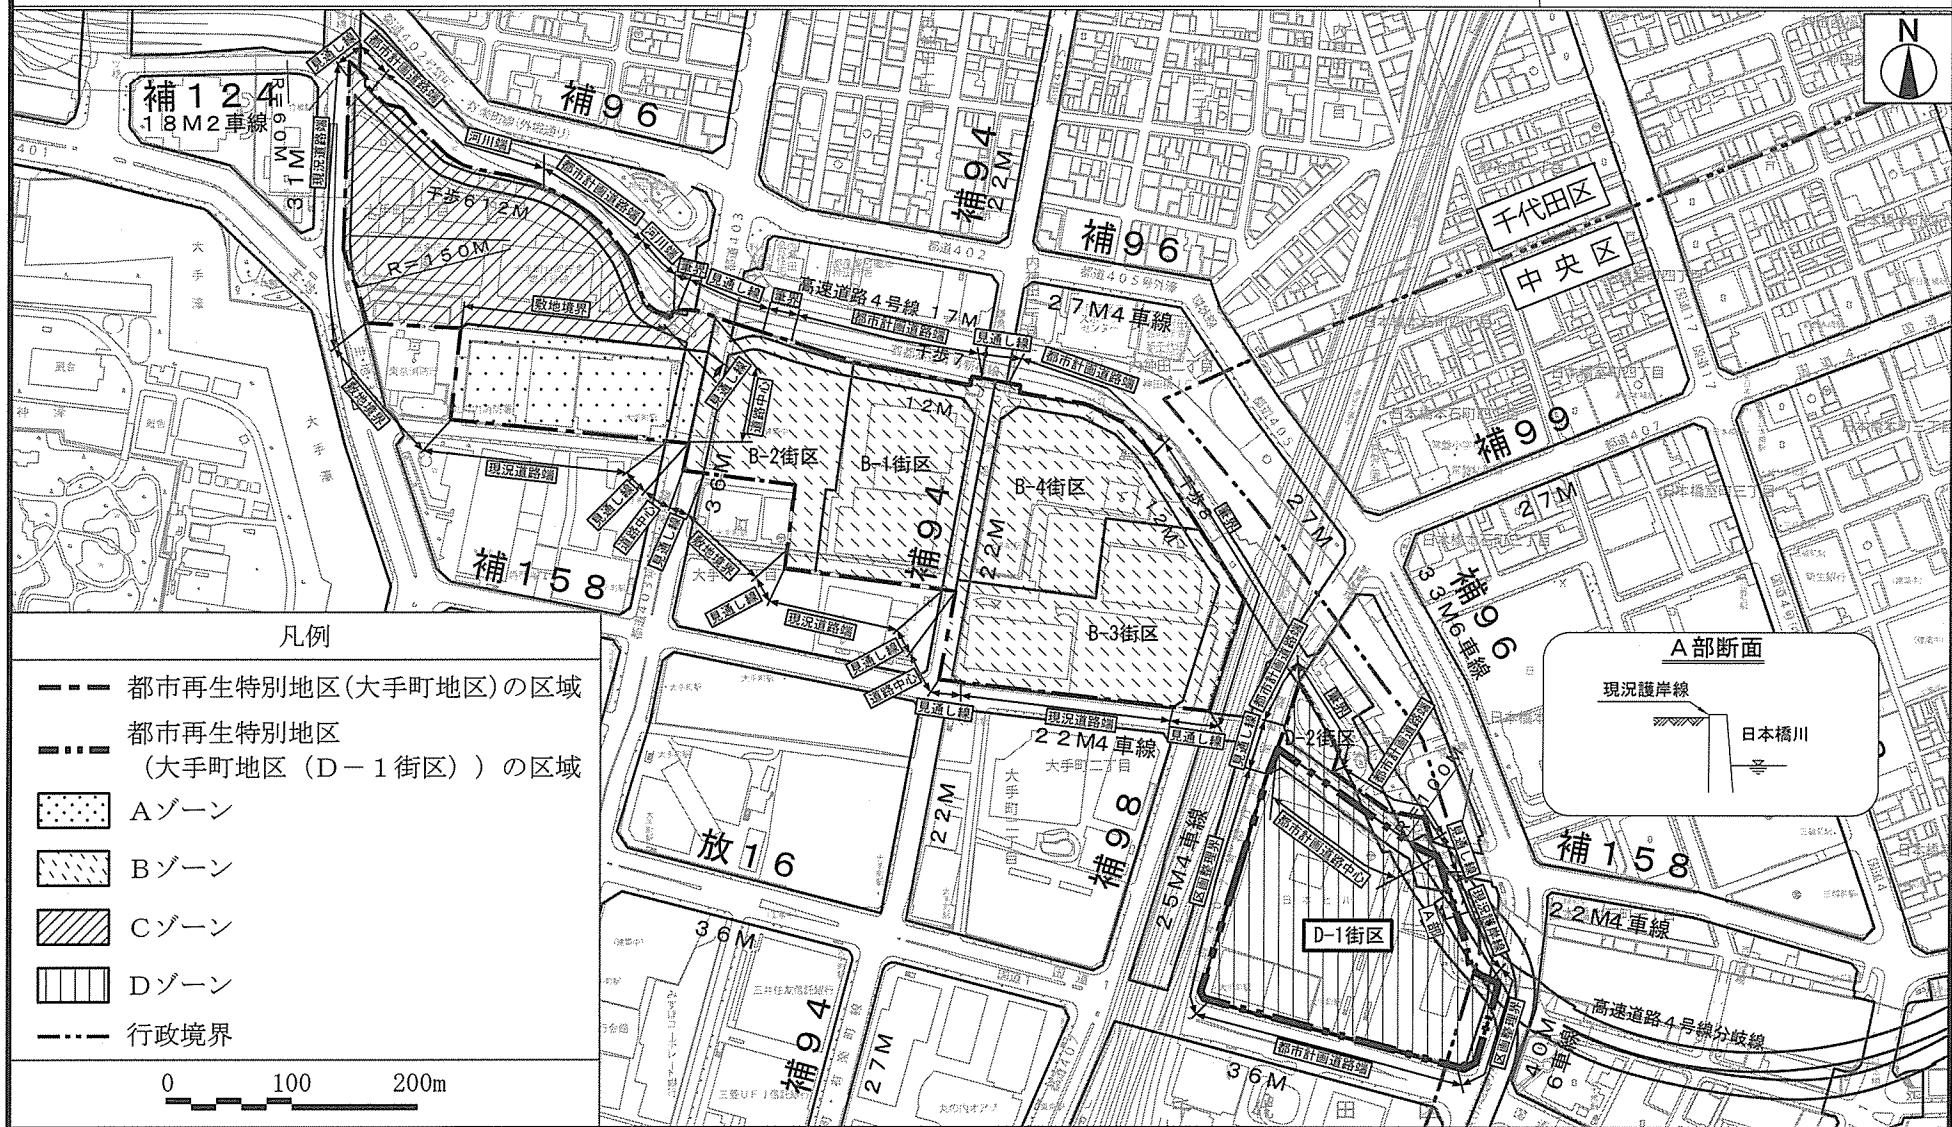


この地図は、国土地理院長の承認（平24関公第269号）を得て作成した東京都地形図（S=1:2,500）を使用（2都市基交第475号）して作成したものである。無断複製を禁ずる。
（承認番号）2都市基街都第115号、令和2年7月22日

東京都市計画都市再生特別地区 大手町地区 計画図 2




この地図は、国土地理院長の承認（平24関公第269号）を得て作成した東京都地形図（S=1:2,500）を使用（2都市基交第475号）して作成したものである。無断複製を禁ずる。
（承認番号）2都市基街都第115号、令和2年7月22日

東京都市計画都市再生特別地区 大手町地区 計画図 3

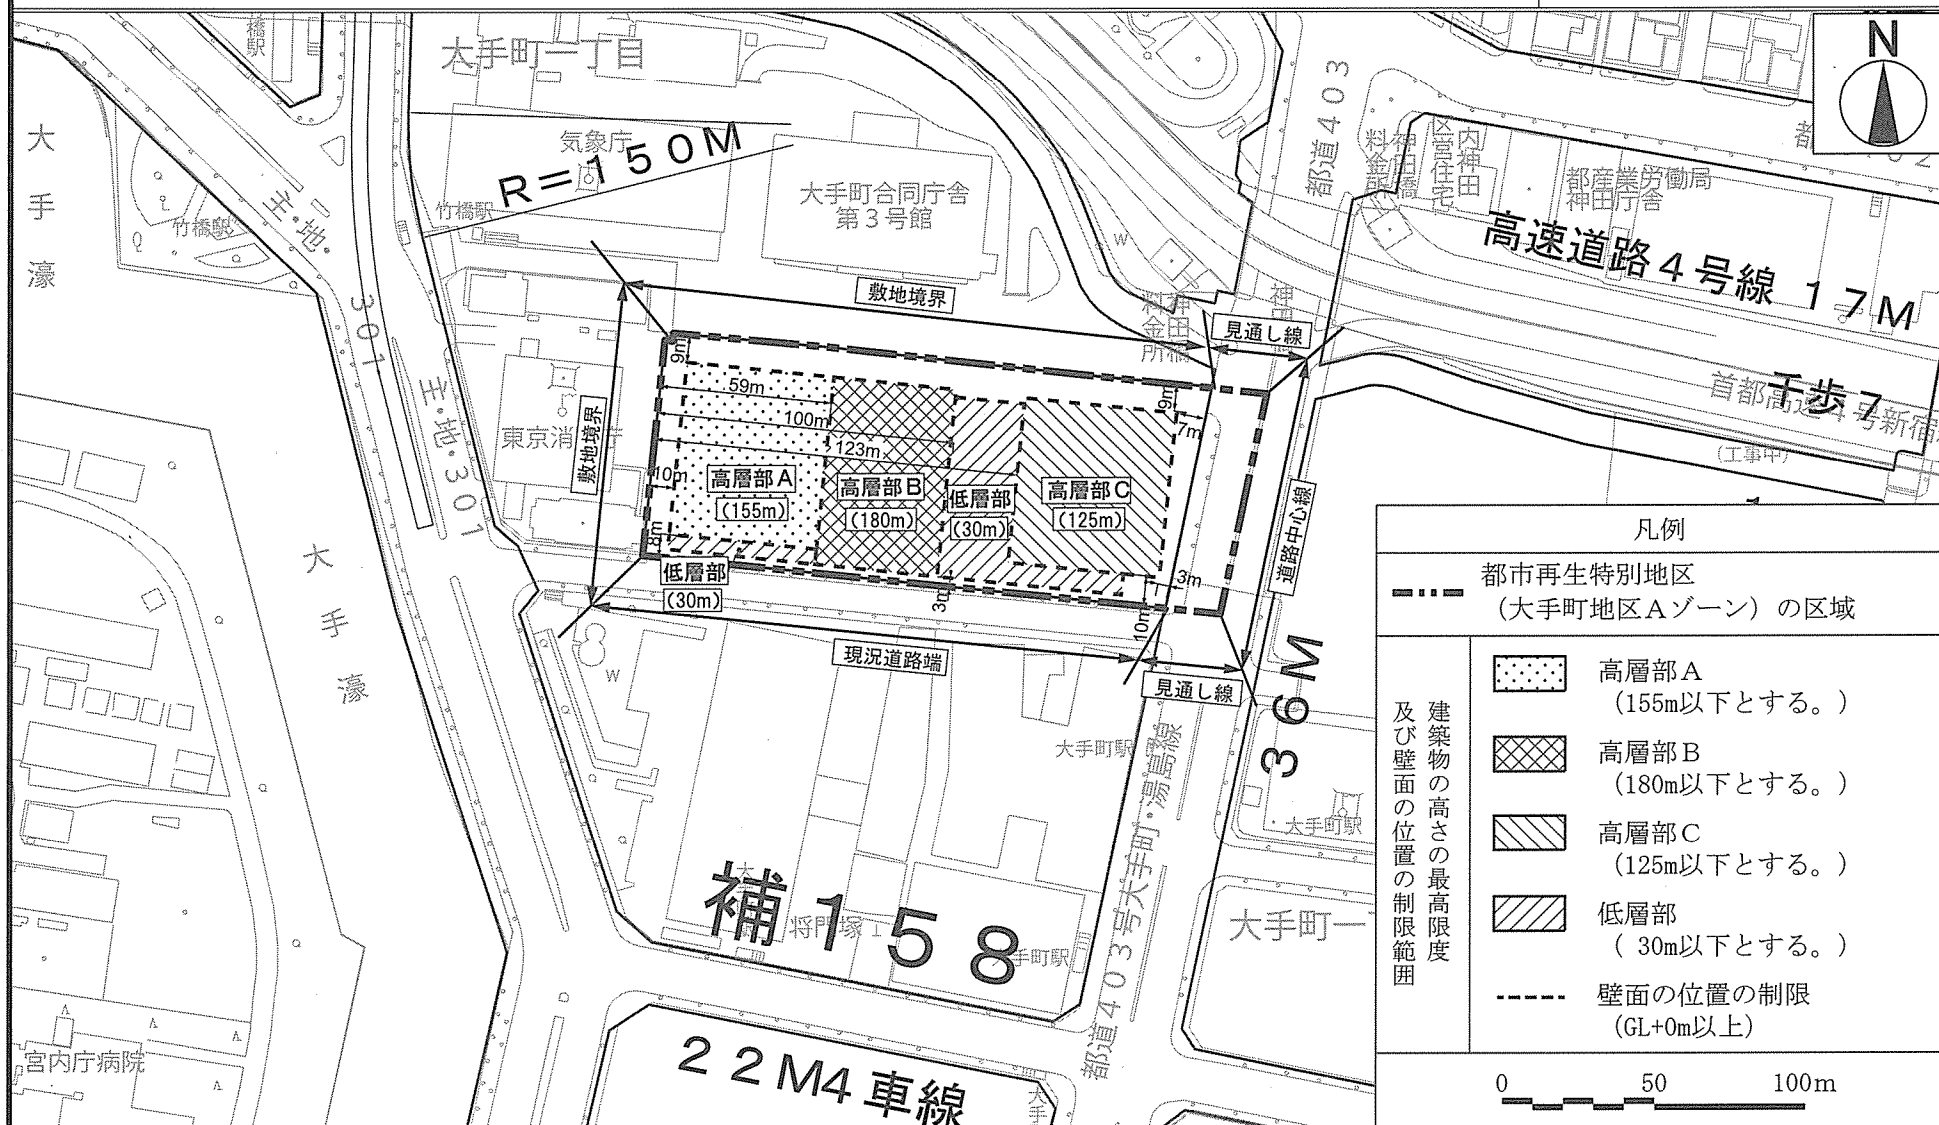


この地図は、国土地理院長の承認（平24関公第269号）を得て作成した東京都地形図（S=1:2,500）を使用（2都市基交第475号）して作成したものである。無断複製を禁ずる。
（承認番号）2都市基街都第115号、令和2年7月22日

東京都市計画都市再生特別地区
大手町地区 計画図 4

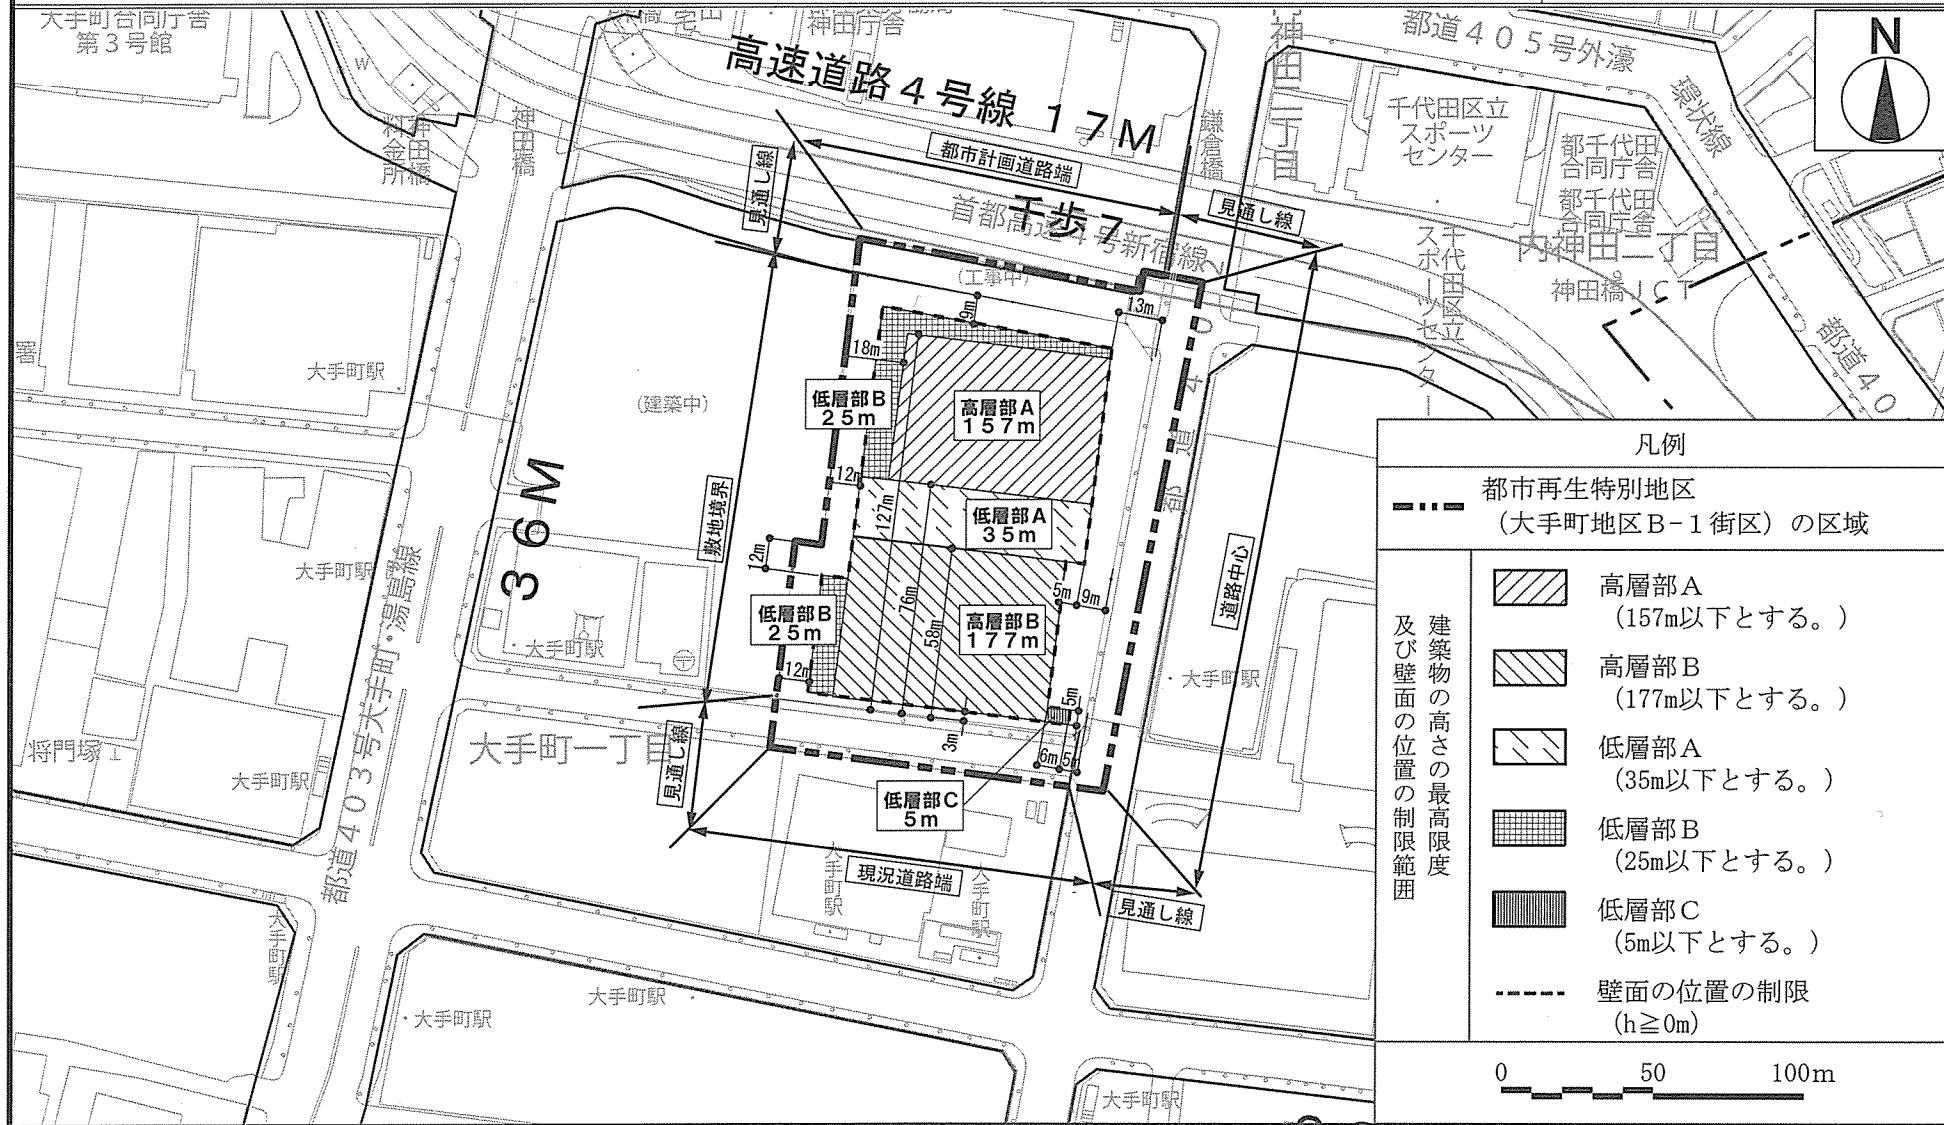


この地図は、国土地理院長の承認（平24関公第269号）を得て作成した東京都地形図（S=1:2,500）を使用（2都市基交第475号）して作成したものである。無断複製を禁ずる。
（承認番号）2都市基街都第115号、令和2年7月22日

東京都市計画都市再生特別地区 大手町地区 計画図 5

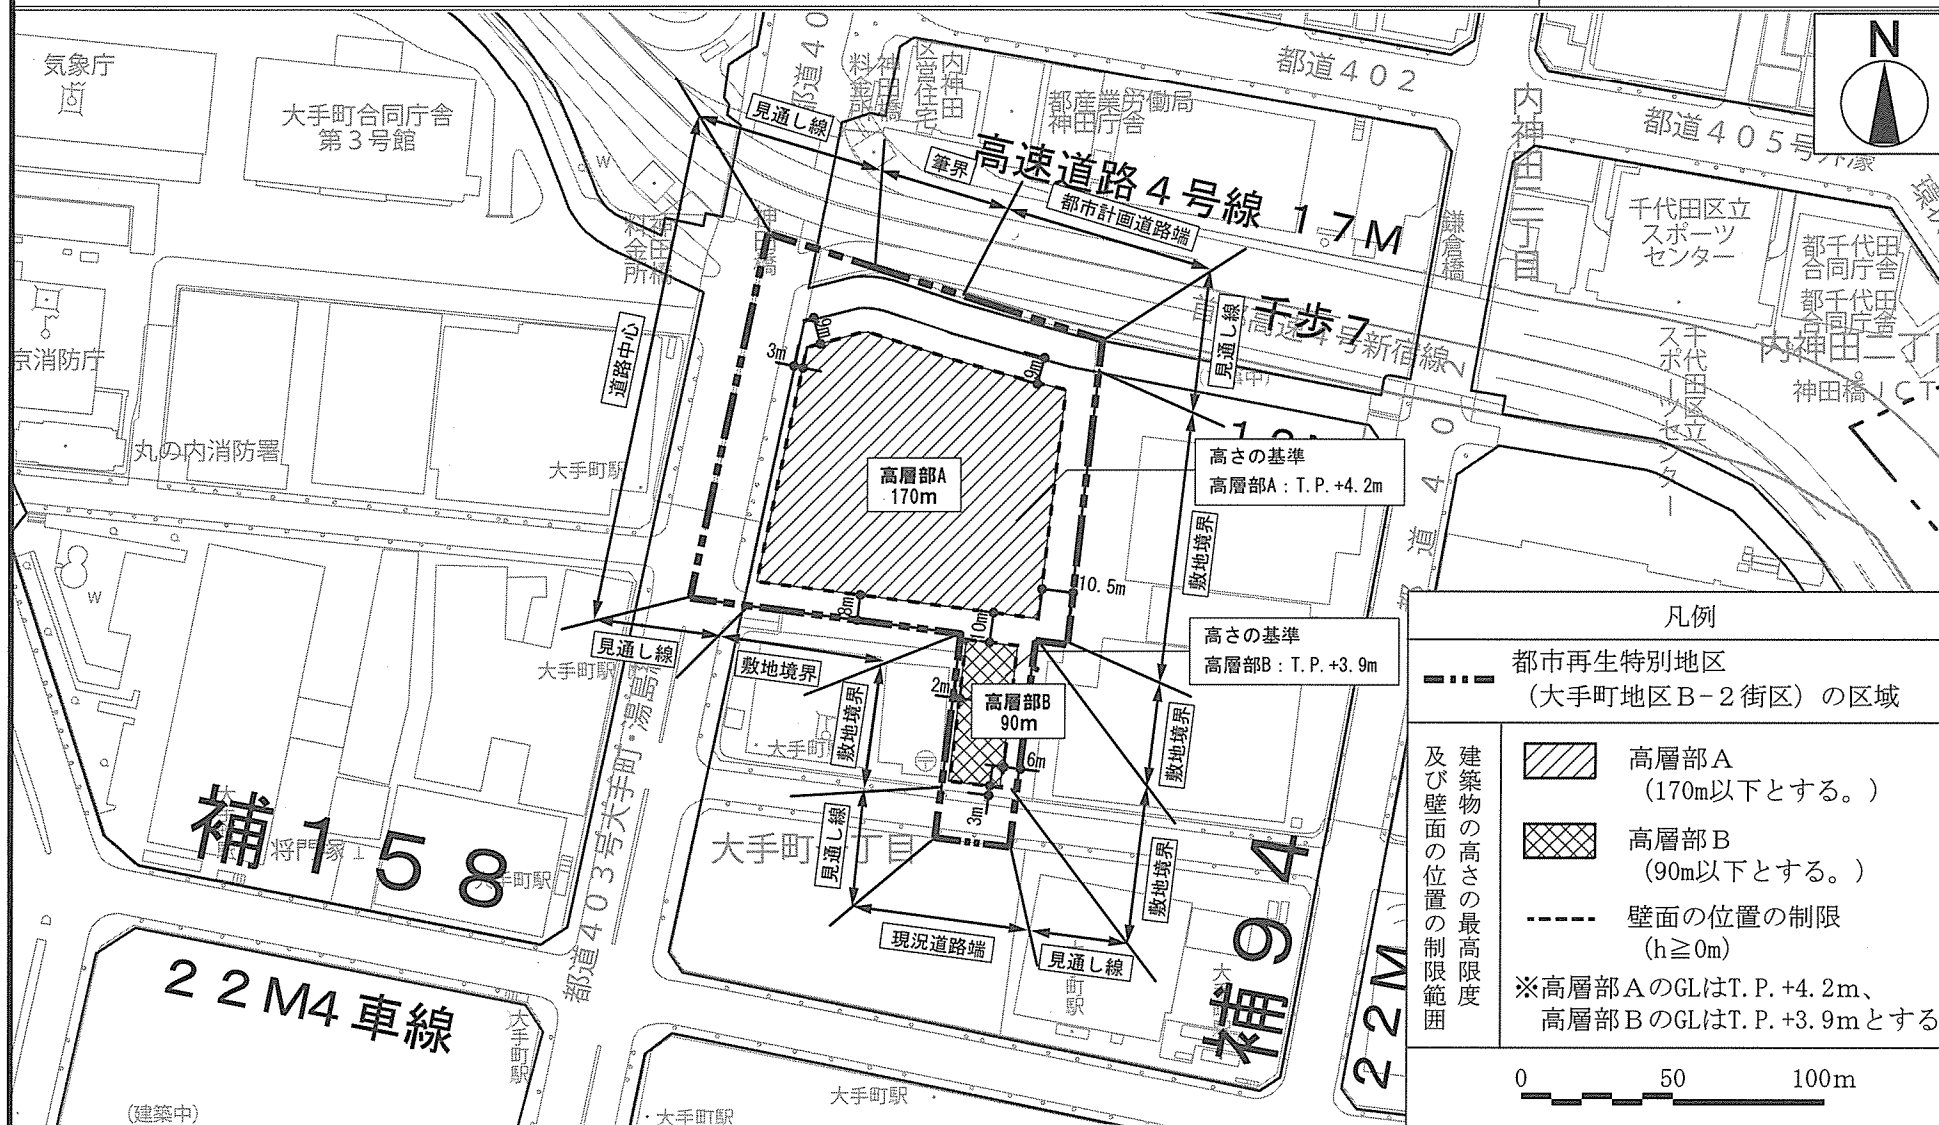


この地図は、国土地理院長の承認（平24関公第269号）を得て作成した東京都地形図（S=1:2,500）を使用（2都市基交第475号）して作成したものである。無断複製を禁ずる。
（承認番号）2都市基街都第115号、令和2年7月22日

東京都市計画都市再生特別地区 大手町地区 計画図 6

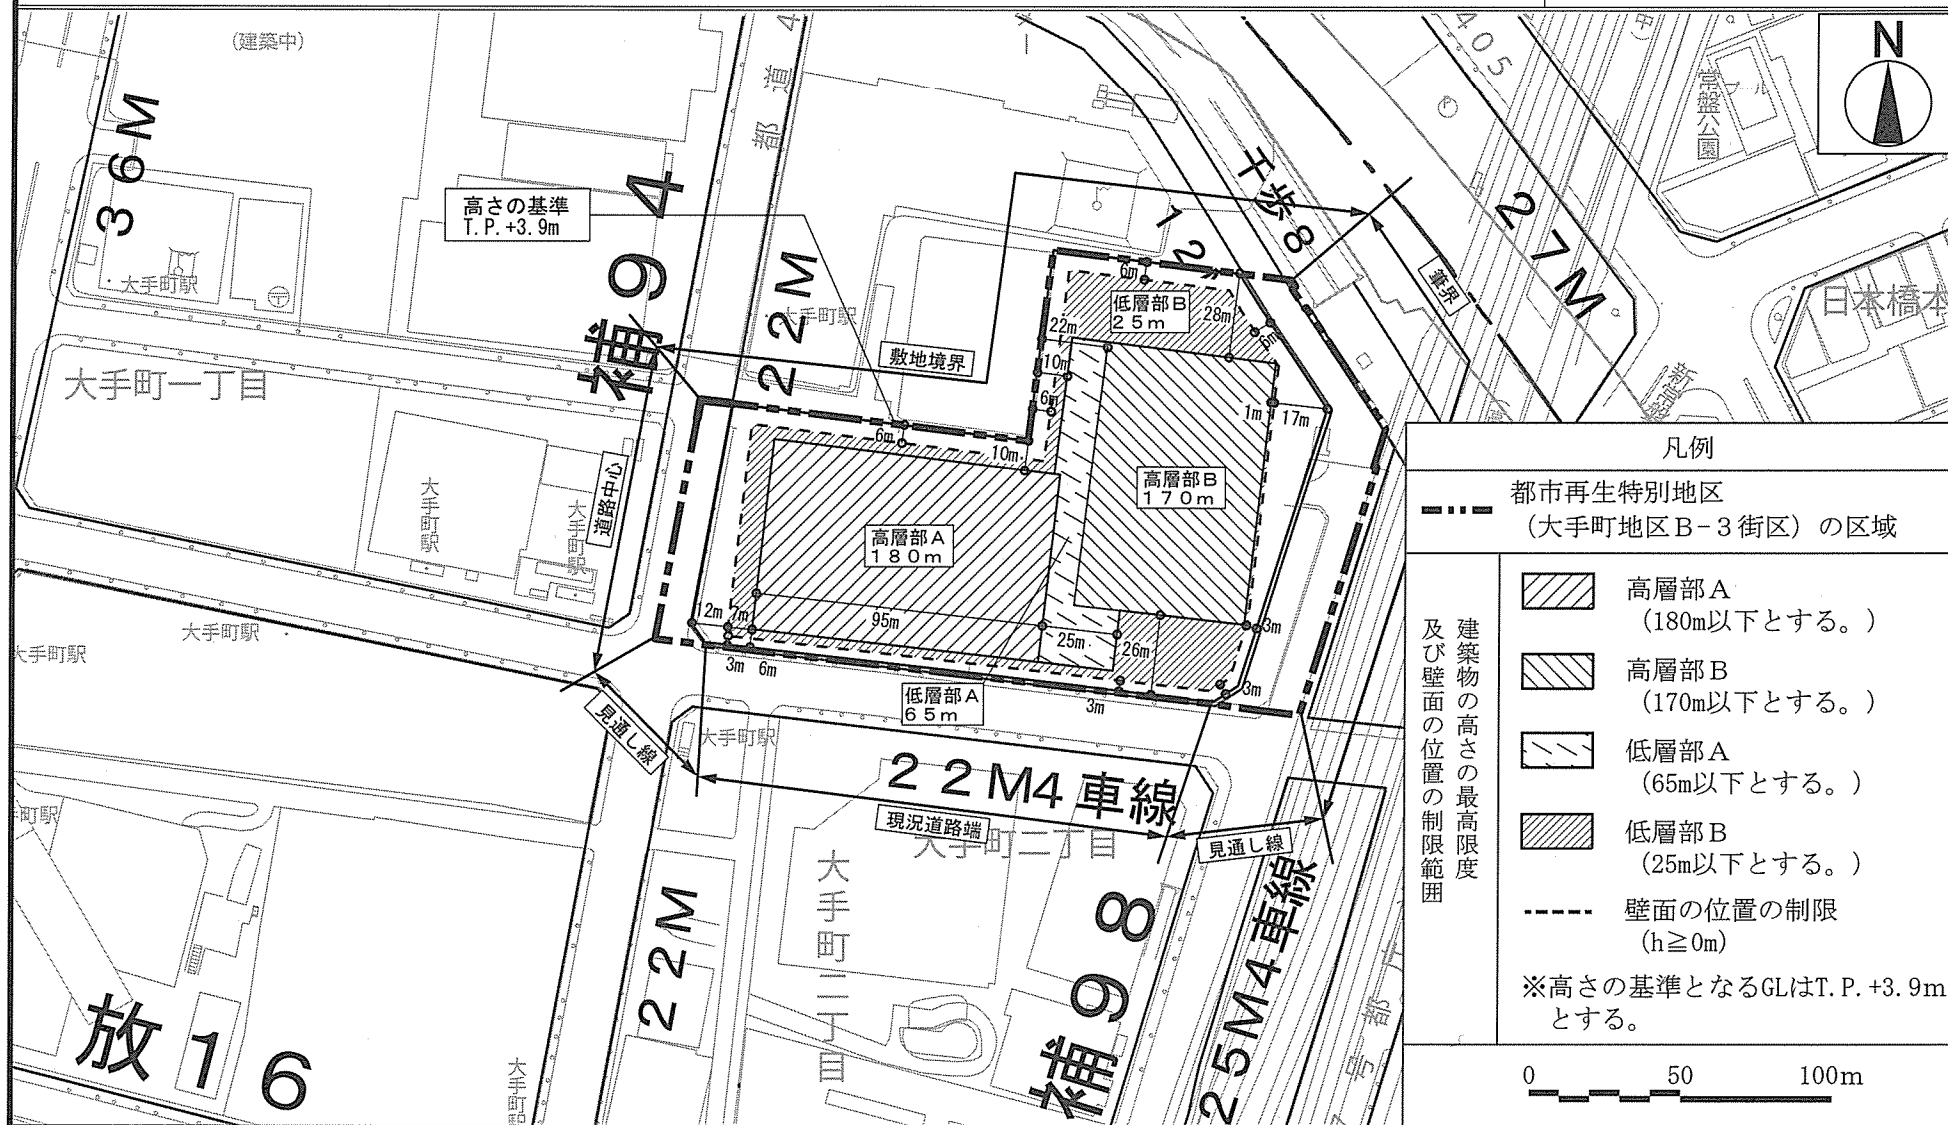


東京都市計画都市再生特別地区 大手町地区 計画図 7

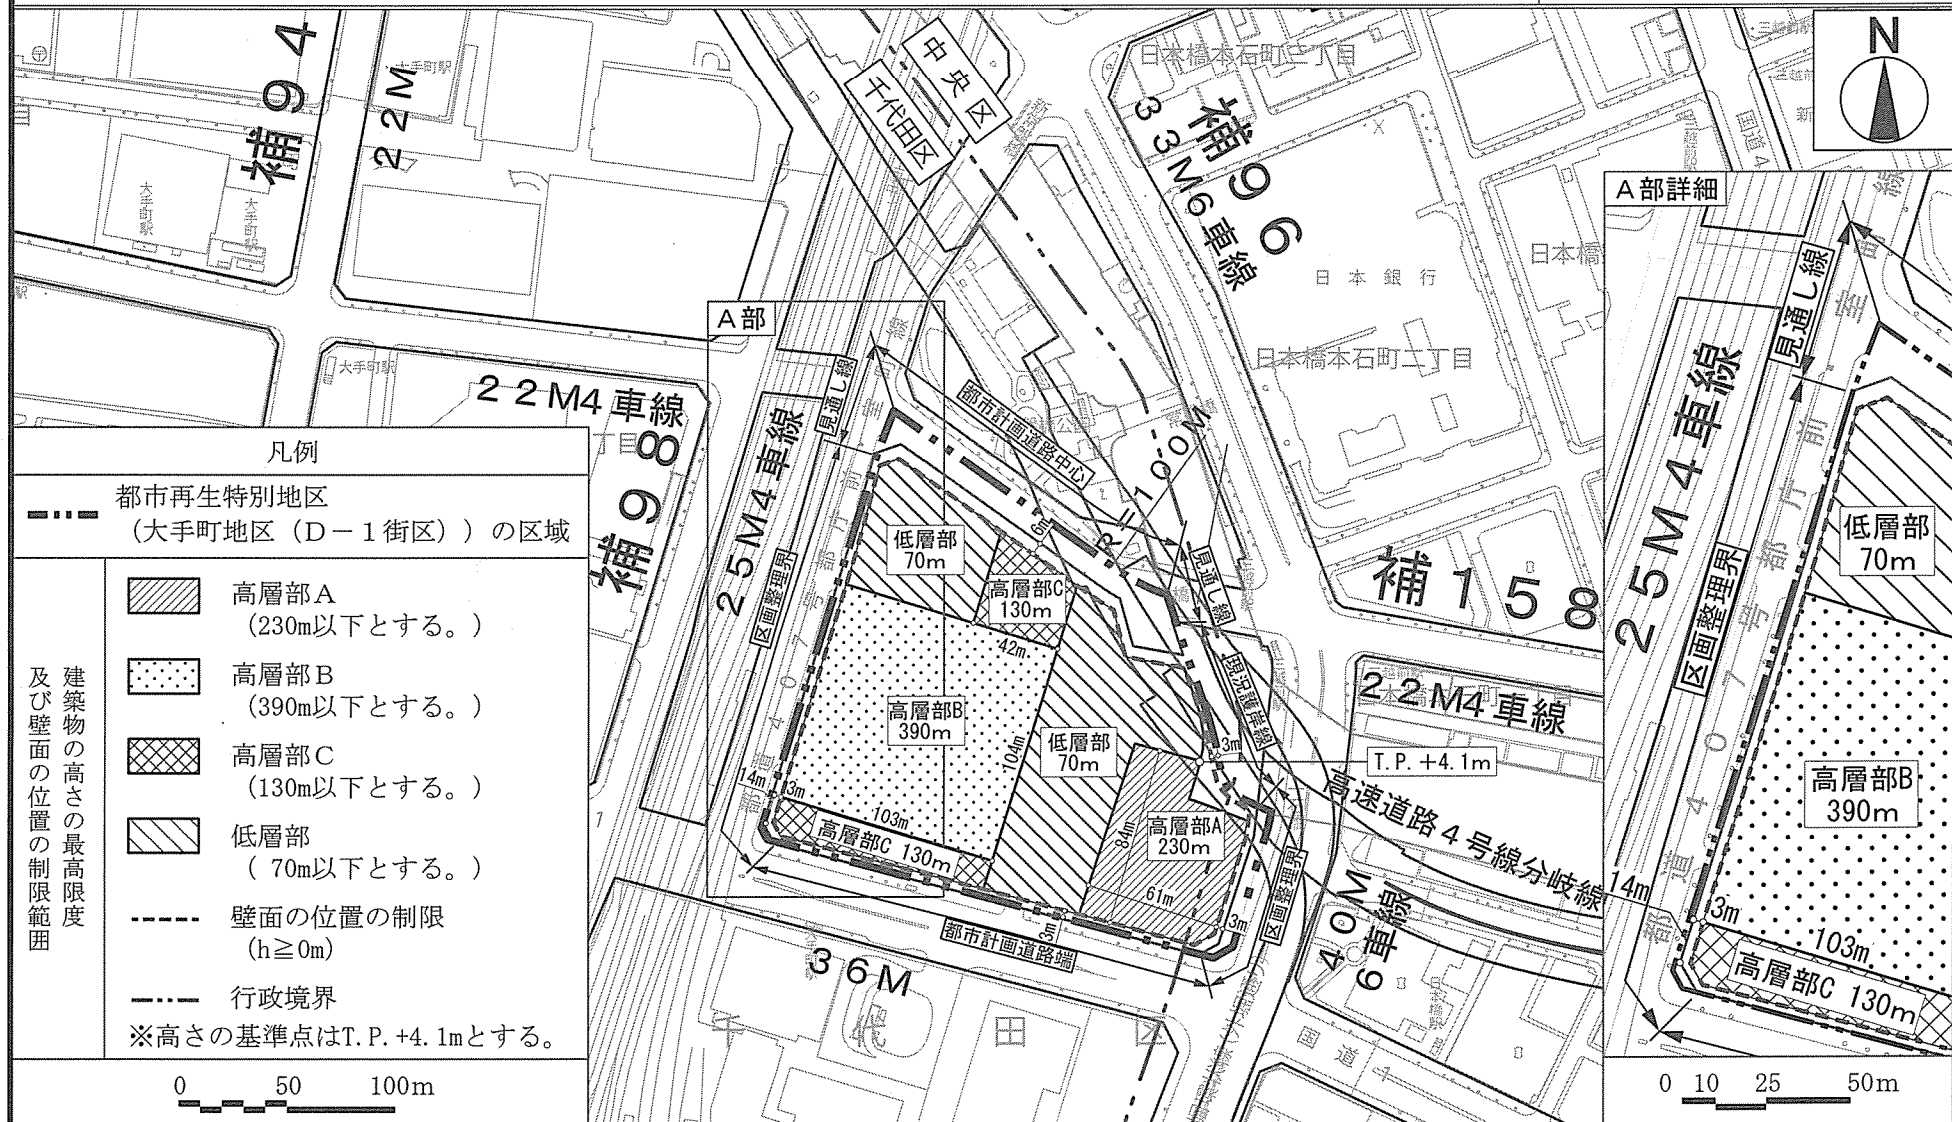

この地図は、国土地理院長の承認 (平 2 4 関公第 2 6 9 号) を得て作成した東京都地形図 (S=1:2,500) を使用 (2 都市基交第 4 7 5 号) して作成したものである。無断複製を禁ずる。
(承認番号) 2 都市基街都第 1 1 5 号、令和 2 年 7 月 2 2 日

東京都市計画都市再生特別地区 大手町地区 別添図

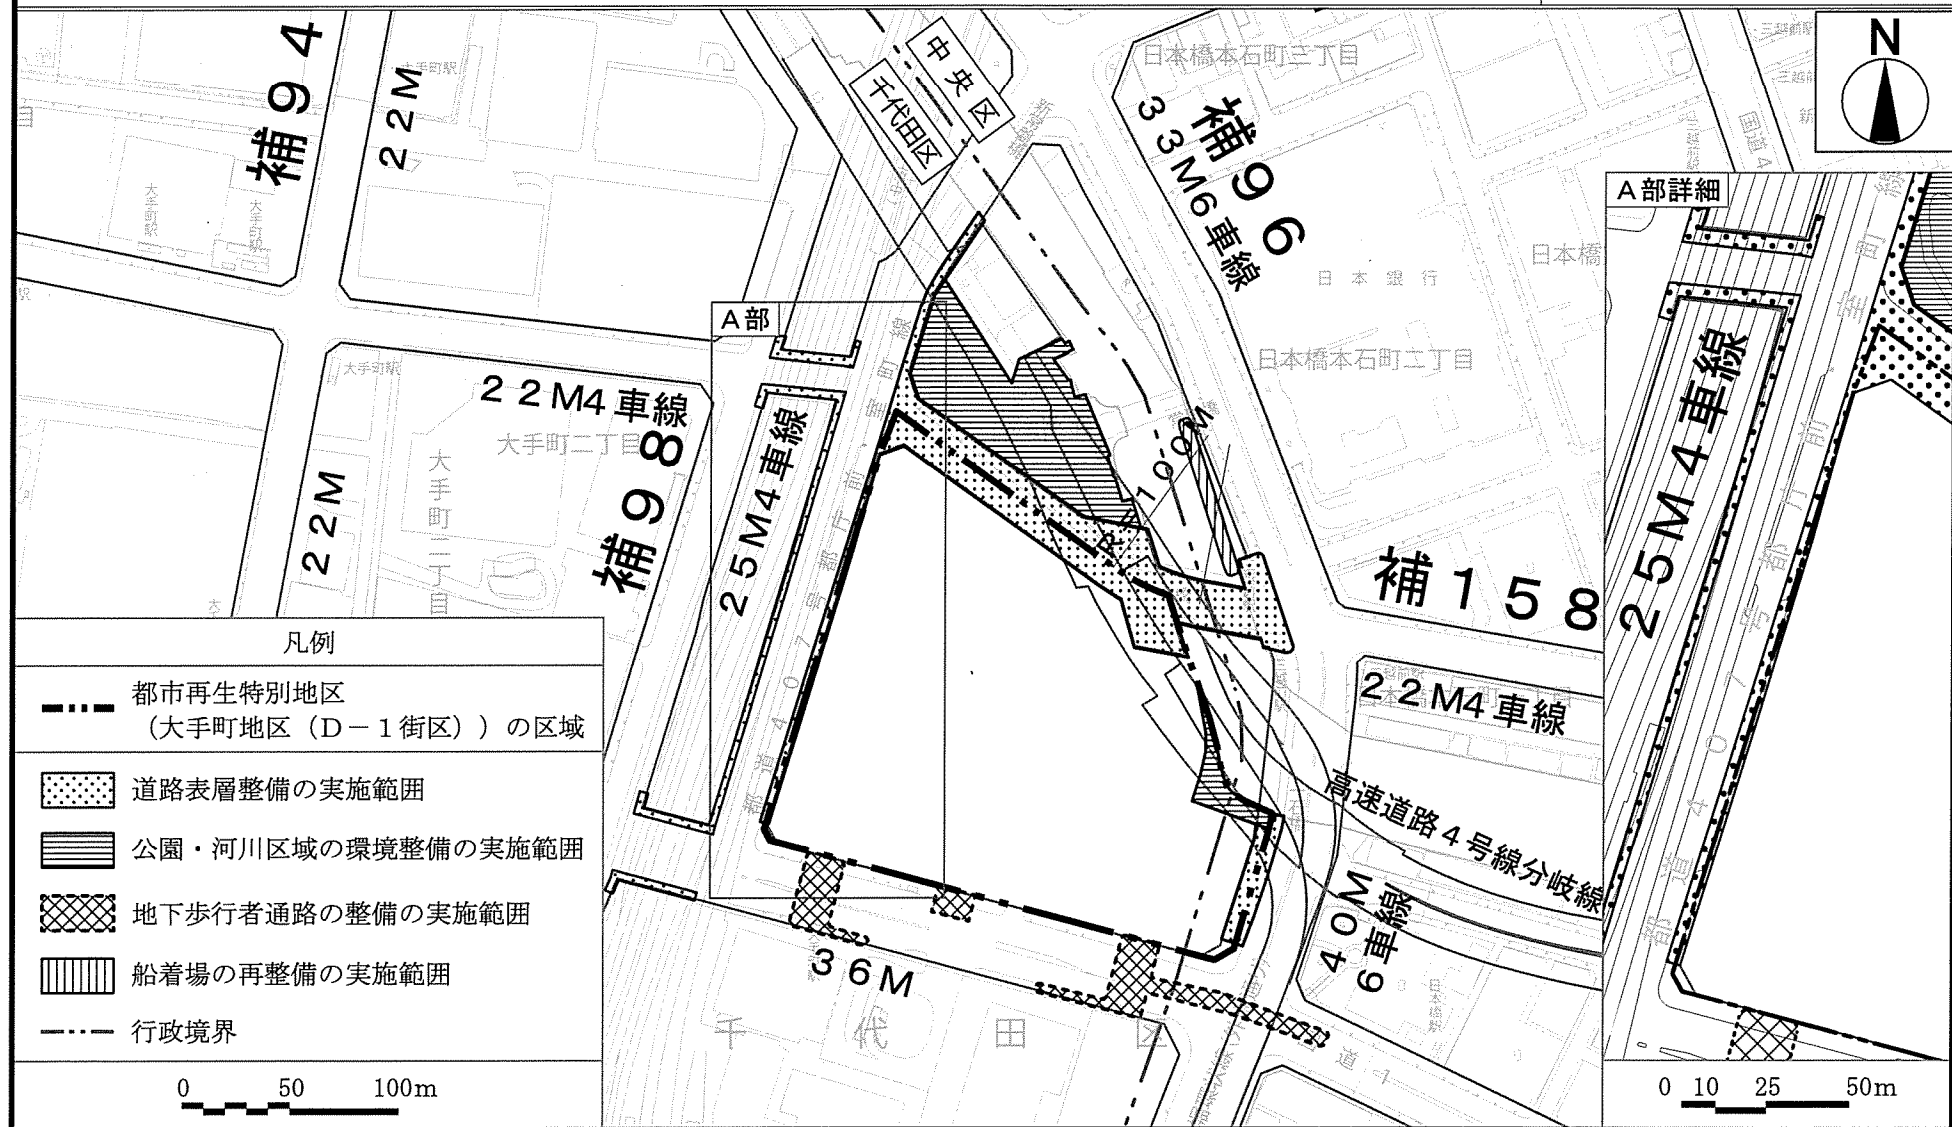

この地図は、国土地理院長の承認（平24関公第269号）を得て作成した東京都地形図（S=1:2,500）を使用（2都市基交第475号）して作成したものである。無断複製を禁ずる。
（承認番号）2都市基街都第115号、令和2年7月22日