参考図

平成23年5月30日

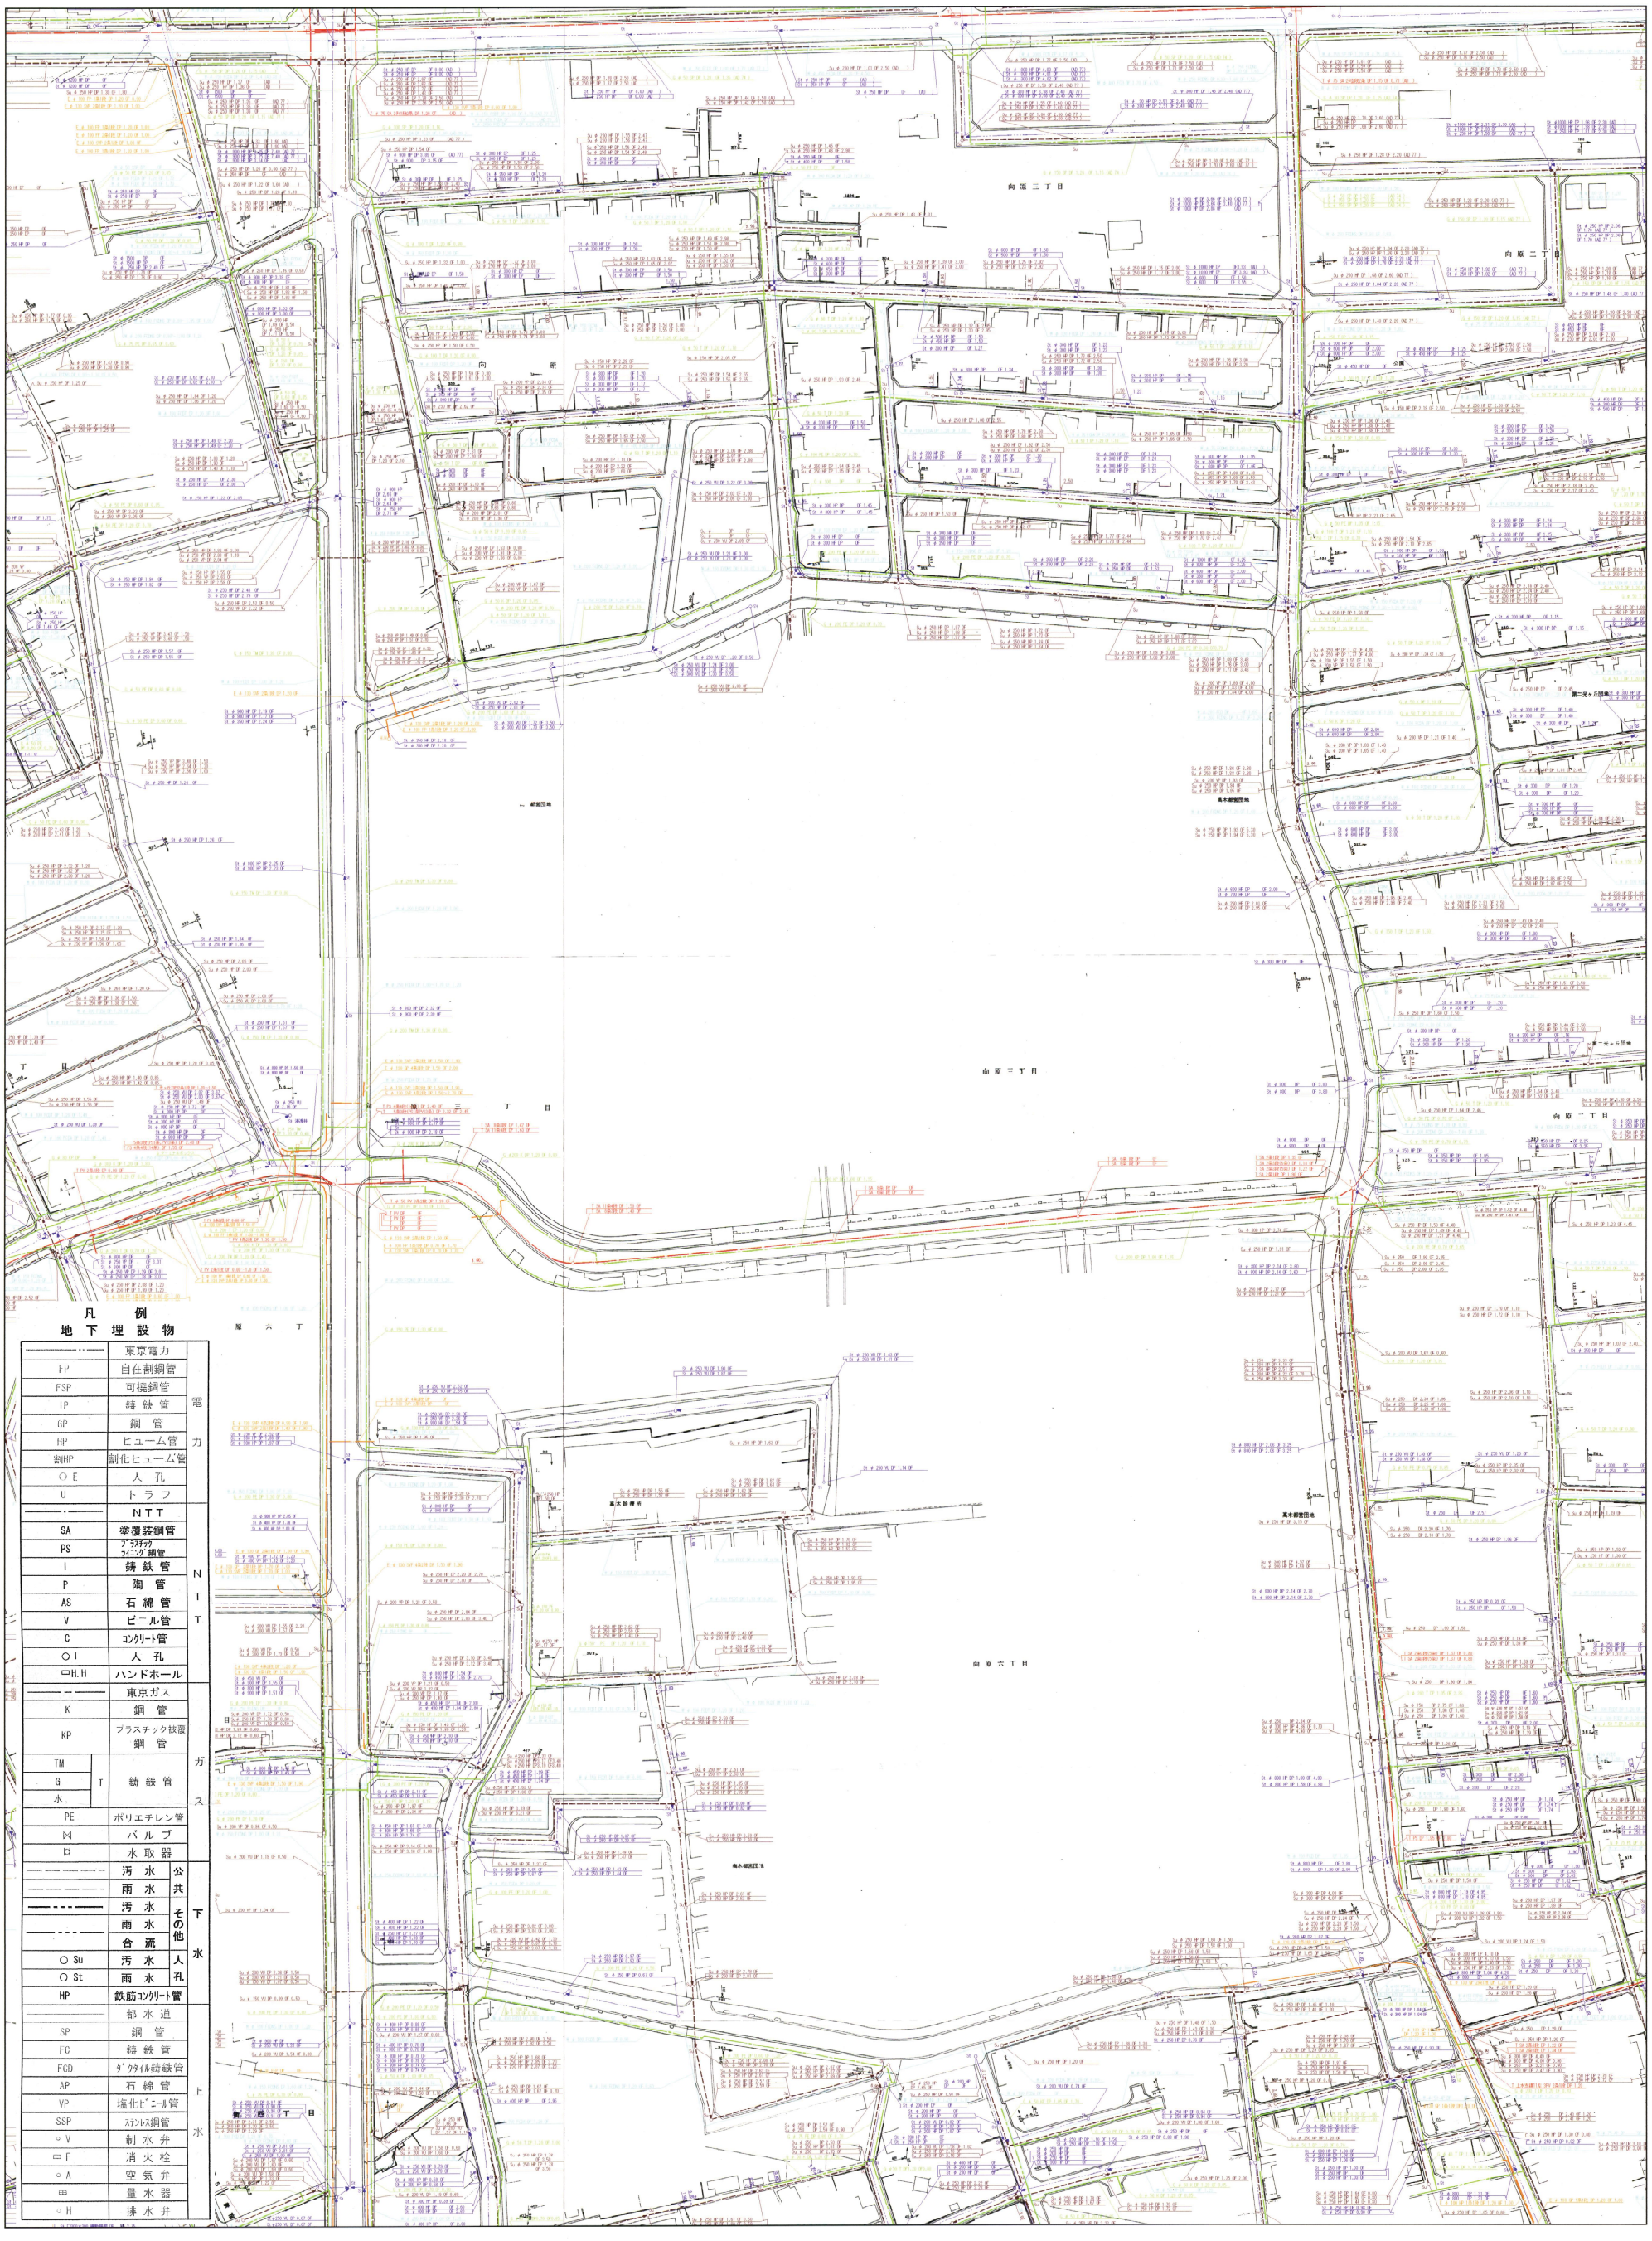

縮尺 1/1000

0 10m 50m