


駐車場施設状況図

○ E43街区の敷地は、東京都道路保全公社（図中「公社」という。）が東京都から土地の使用許可を得て、駐車場として使用している。

放射31号線

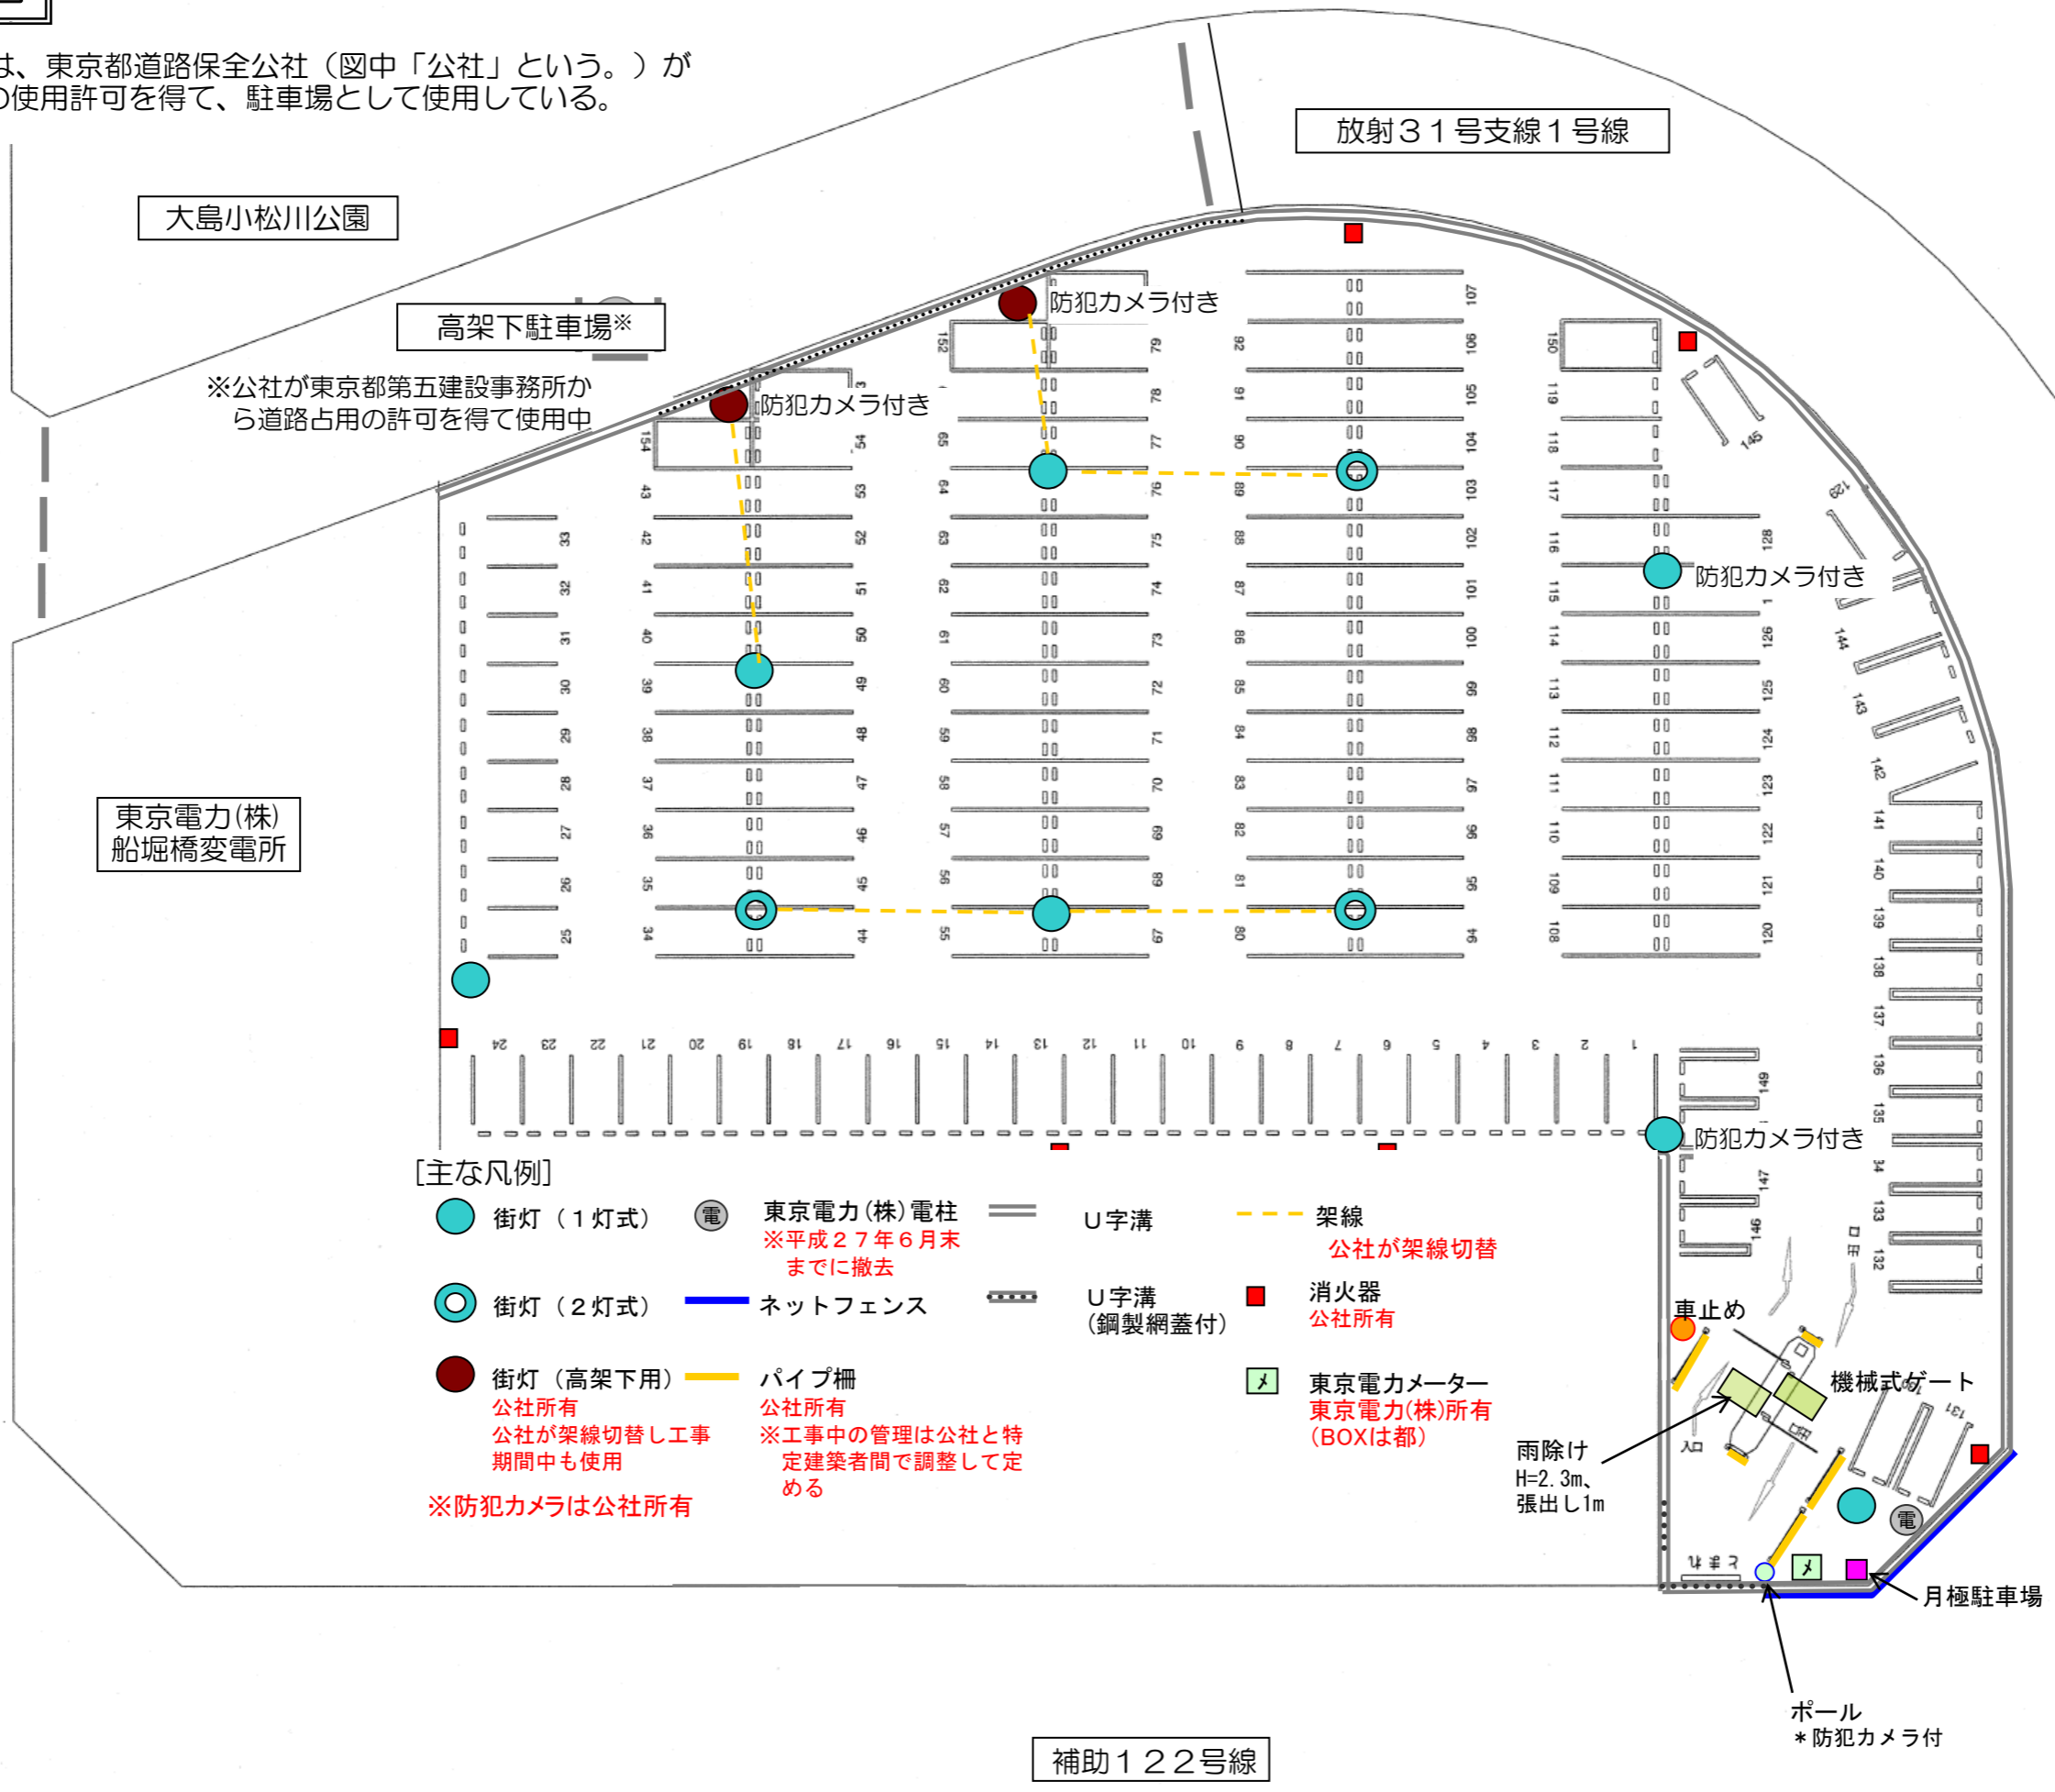

[主な凡例]

- 街灯（1灯式） ● 東京電力(株)電柱 ※平成27年6月末までに撤去
- 街灯（2灯式） ■ ネットフェンス
- 街灯（高架下用） ■ パイプ柵 公社所有 ※工事中の管理は公社と特定建築者間で調整して定める ※防犯カメラは公社所有
- U字溝
- U字溝（鋼製網蓋付）
- 架線 公社が架線切替
- 消火器 公社所有
- 東京電力メーター 東京電力(株)所有 (BOXは都)